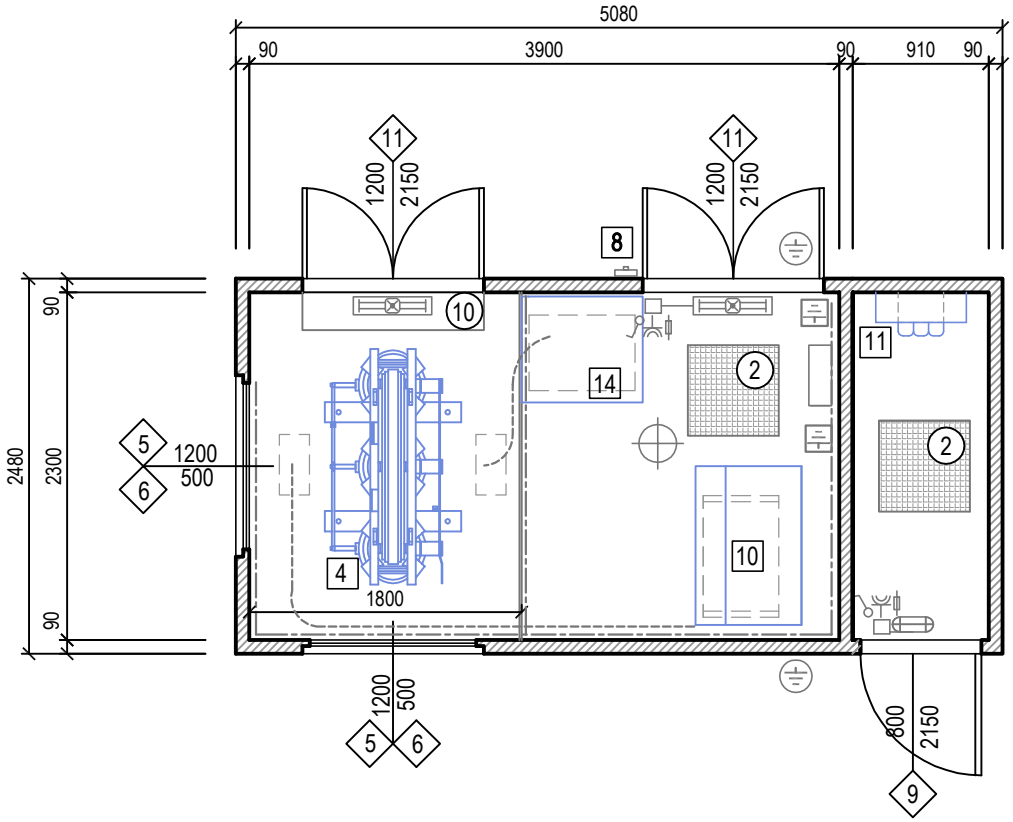

LEGENDA:

- (2) PLOTTA ISPEZIONE VTR 600x600 mm.
- (3) PLOTTA ISPEZIONE VTR 600x1000 mm.
- (4) PLOTTA COPRICUNICOLO VTR 650x250 mm.
- (10) SCIVOLO INGRESSO
- (11) PLOTTA ISPEZIONE VTR 600x500 mm.
- ◇2 GRIGLIA BASSA (500x500)
- ◇3 GRIGLIA ALTA (900x500)
- ◇4 GRIGLIA BASSA (900x500)
- ◇5 GRIGLIA ALTA (1200x500)
- ◇6 GRIGLIA BASSA (1200x500)
- ◇9 PORTA 1 ANTA (800x2150)
- ◇11 PORTA 2 ANTE (1200x2150)
- ◇13 PORTA 2 ANTE (1200x2300)
- ◇16 PORTA 2 ANTE (1400x2300)
- [4] TRASFORMATORE
- [8] PULSANTE DI SGANCIO
- [10] QUADRO MT
- [11] CONTATORE ENEL
- [12] QUADRO SERVIZI AUSILIARI
- [14] QUADRO BT GENERALE
- INTERRUTTORE UNIPOLARE IP40
- CONDUTTORE DI TERRA INTERNO
- APPARECCHIO ILLUMINANTE CON G.A. DI EMERGENZA
- COLLETTORE DI MESSA A TERRA
- PLAFONIERA STAGNA DA E30W - DY 3021 (BASSO CONSUMO ENERGETICO CFL)
- CONNETTORE DI TERRA
- ASPIRATORE EOLICO

edilceem s.r.l.
Via Senatore Fabbri, 18 - 31027 Lovadina (TV)
Tel 0422 725109 / 0422 722180 Fax 0422 881891
e-mail: info@edilceem.it
www.edilceem.it

Oggetto:
CABINA ELETTRICA PREFABBRICATA
TRASFORMAZIONE MT/BT 1250 KVA

Tavola:
UTM490 T3
DISEGNI DI INSIEME - LAYOUT IMPIANTI

Scheda: UTM 490 T3 390_90 FR		Rev 1: A	Data: 07/04/21
Codice disegno: ED_01		Rev 2:	Data: .. / .. / ..
File: DWG UTM - 2021.DWG		Disegnato:	
Foglio: 1 / 5	Scala: 1 : 50	Approvato:	

Questo disegno è di nostra esclusiva proprietà e quindi non può essere ceduto a terzi, ne riprodotto senza nostro esplicito consenso scritto (Art. 2043 2048 2049 C.C. E 622 623 C.P.)

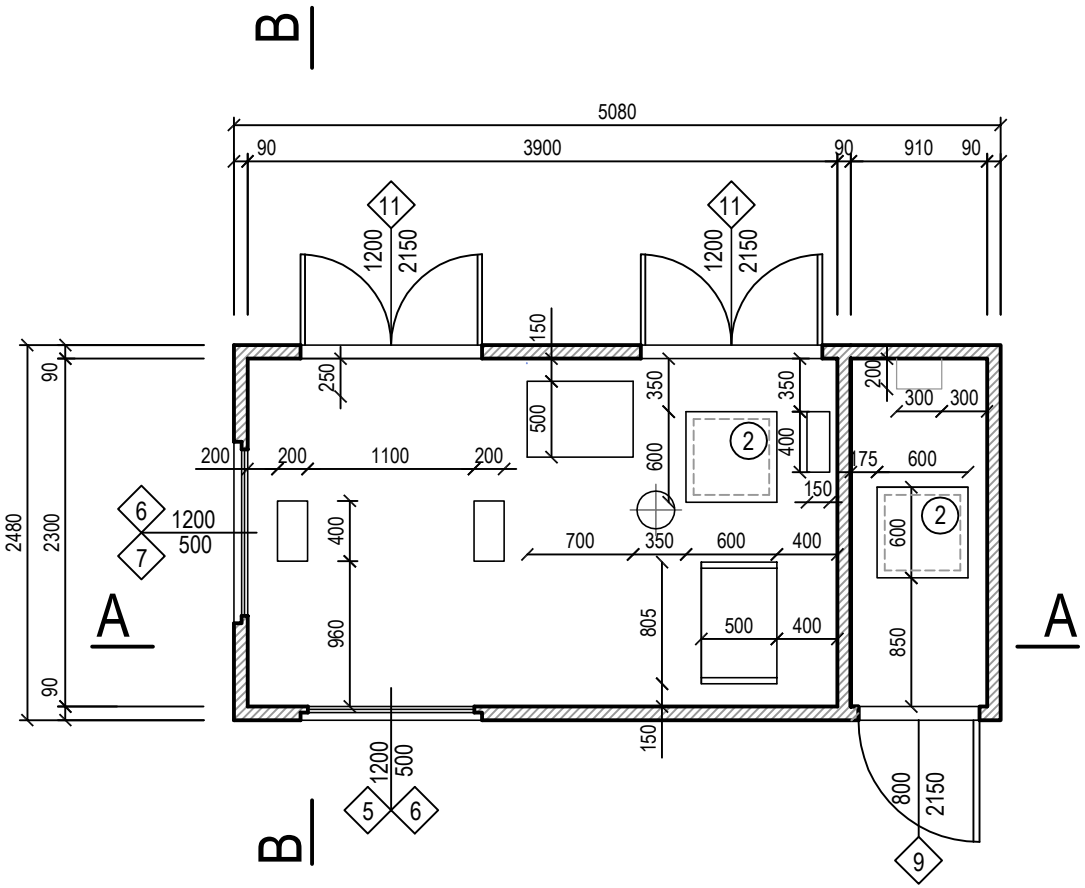

edilceem s.r.l. Via Senatore Fabbri, 18 - 31027 Lovadina (TV) Tel 0422 725109 / 0422 722180 Fax 0422 881891 e-mail: info@edilceem.it www.edilceem.it	Oggetto: CABINA ELETTRICA PREFABBRICATA TRASFORMAZIONE MT/BT 1250 KVA	Scheda: UTM 490 T3 390_90 FR	Rev 1: A	Data: 07/04/21
		Codice disegno: ED_01	Rev 2:	Data: .. / .. / ..
	Tavola: UTM490 T3 DISEGNI DI INSIEME - PIANTA	File: DWG UTM - 2021.DWG	Disegnato:	
		Foglio: 2 / 5 — Scala: 1 : 50	Approvato:	

Questo disegno è di nostra esclusiva proprietà e quindi non può essere ceduto a terzi, ne riprodotto senza nostro esplicito consenso scritto (Art. 2043 2048 2049 C.C. E 622 623 C.P.)

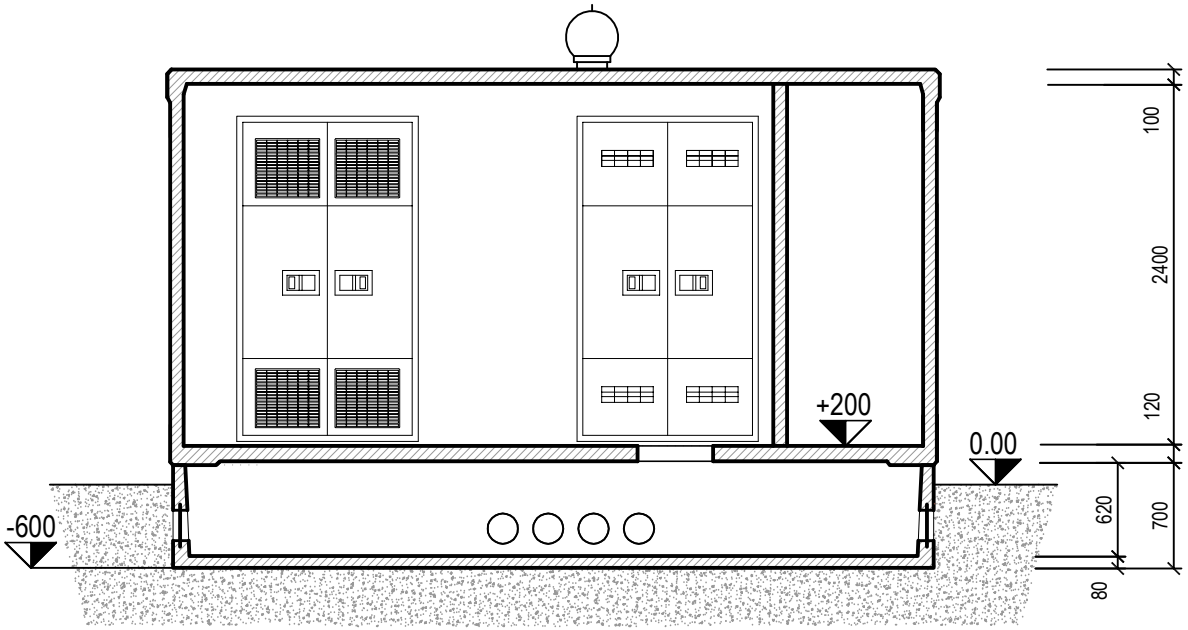

SEZIONE A-A'

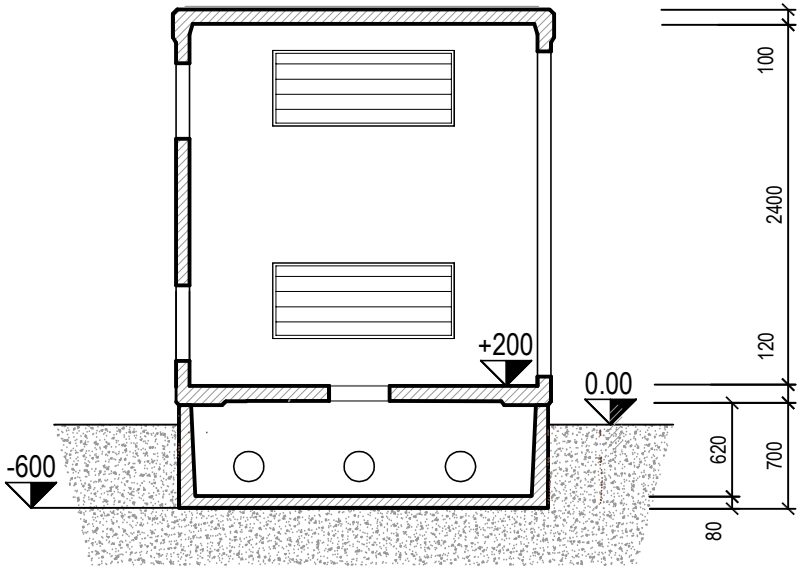

SEZIONE B-B'

edilceem s.r.l.
Via Senatore Fabbri, 18 - 31027 Lovadina (TV)
Tel 0422 725109 / 0422 722180 Fax 0422 881891
e-mail: info@edilceem.it
www.edilceem.it

Oggetto:
CABINA ELETTRICA PREFABBRICATA
TRASFORMAZIONE MT/BT 1250 KVA

Tavola:
UTM490 T3
DISEGNI DI INSIEME - SEZIONI

Scheda: UTM 490 T3 390_90 FR		Rev 1: A	Data: 07/04/21
Codice disegno: ED_01		Rev 2:	Data: .. / .. / ..
File: DWG UTM - 2021.DWG		Disegnato:	
Foglio: 3 / 5	Scala: 1 : 50	Approvato:	

Questo disegno è di nostra esclusiva proprietà e quindi non può essere ceduto a terzi, ne riprodotto senza nostro esplicito consenso scritto (Art. 2043 2048 2049 C.C. E 622 623 C.P.)

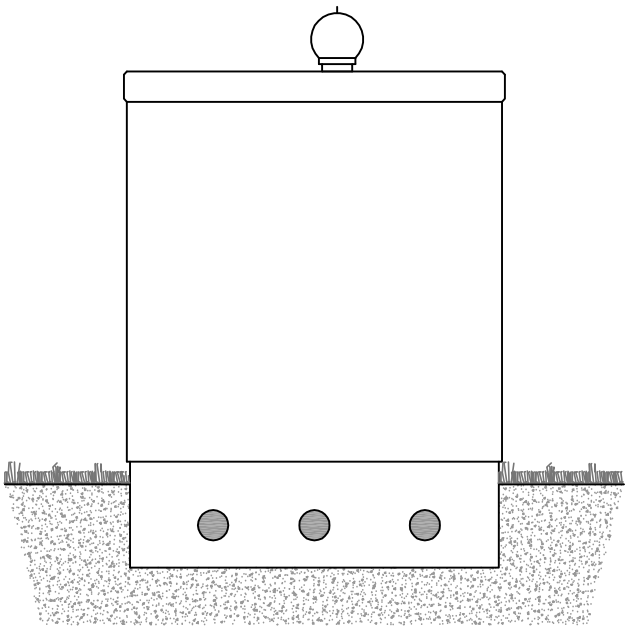

PROSPETTO LATERALE DX

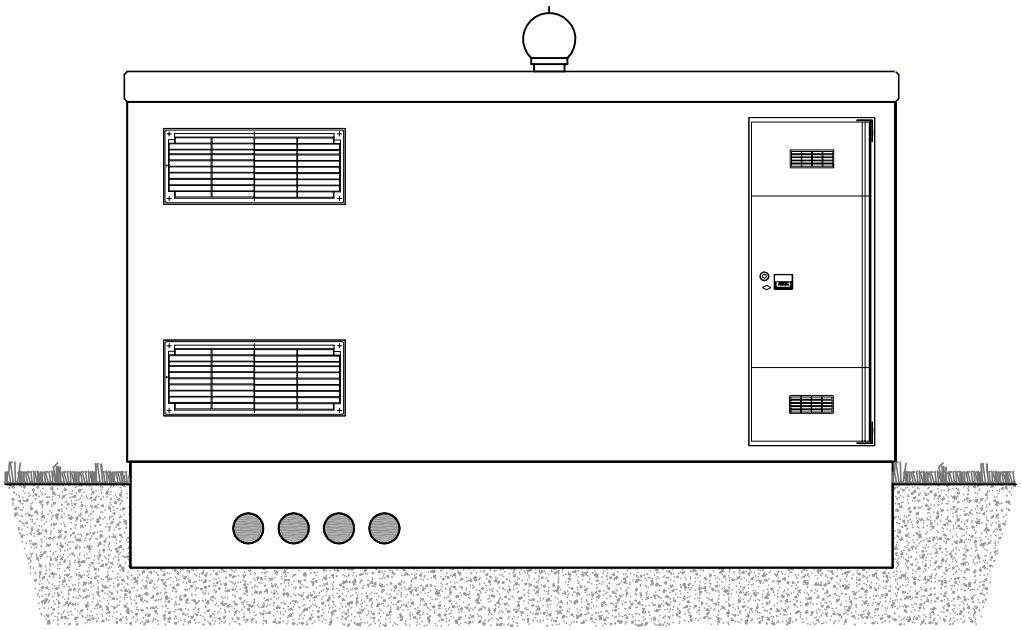

PROSPETTO FRONTALE

edilceem s.r.l.
Via Senatore Fabbri, 18 - 31027 Lovadina (TV)
Tel 0422 725109 / 0422 722180 Fax 0422 881891
e-mail: info@edilceem.it
www.edilceem.it

Oggetto:
CABINA ELETTRICA PREFABBRICATA
TRASFORMAZIONE MT/BT 1250 KVA

Tavola:
UTM490 T3
DISEGNI DI INSIEME - PROSPETTI

Scheda: UTM 490 T3 390_90 FR		Rev 1: A	Data: 07/04/21
Codice disegno: ED_01		Rev 2:	Data: .. / .. / ..
File: DWG UTM - 2021.DWG		Disegnato:	
Foglio: 4 / 5	Scala: 1 : 50	Approvato:	

Questo disegno è di nostra esclusiva proprietà e quindi non può essere ceduto a terzi, ne riprodotto senza nostro esplicito consenso scritto (Art. 2043 2048 2049 C.C. E 622 623 C.P.)

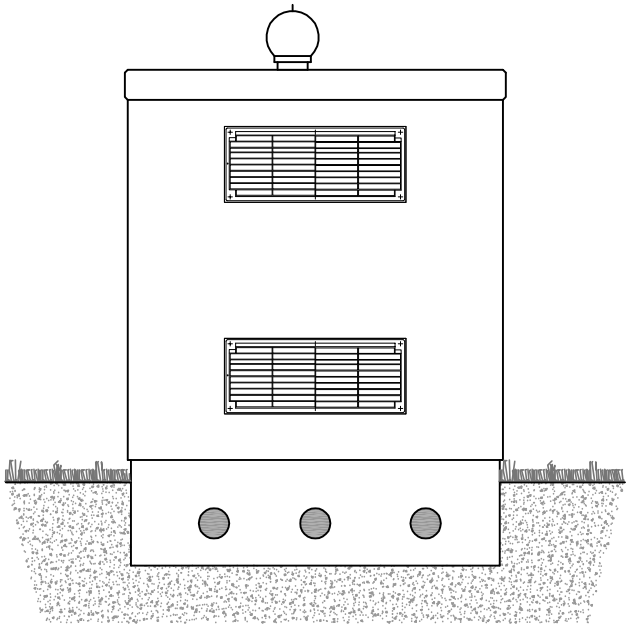

PROSPETTO LATERALE SX

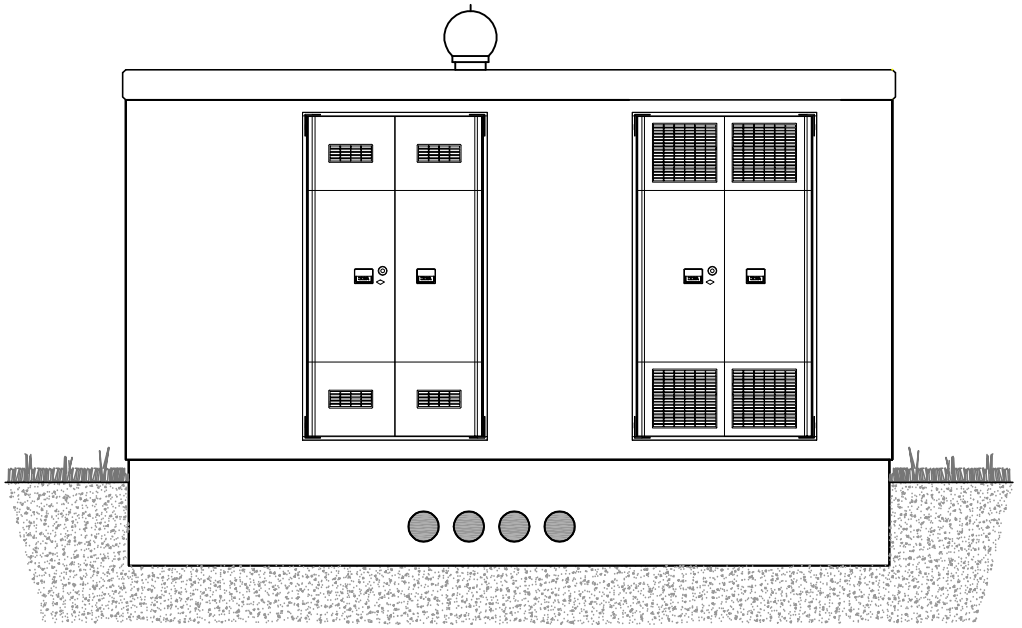

PROSPETTO POSTERIORE

edilceem s.r.l.
Via Senatore Fabbri, 18 - 31027 Lovadina (TV)
Tel 0422 725109 / 0422 722180 Fax 0422 881891
e-mail: info@edilceem.it
www.edilceem.it

Oggetto:
CABINA ELETTRICA PREFABBRICATA
TRASFORMAZIONE MT/BT 1250 KVA

Tavola:
UTM490 T3
DISEGNI DI INSIEME - PROSPETTI

Scheda: UTM 490 T3 390_90 FR		Rev 1: A	Data: 07/04/21
Codice disegno: ED_01		Rev 2:	Data: .. / .. / ..
File: DWG UTM - 2021.DWG		Disegnato:	
Foglio: 5 / 5	Scala: 1 : 50	Approvato:	

Questo disegno è di nostra esclusiva proprietà e quindi non può essere ceduto a terzi, ne riprodotto senza nostro esplicito consenso scritto (Art. 2043 2048 2049 C.C. E 622 623 C.P.)