




PIANTA

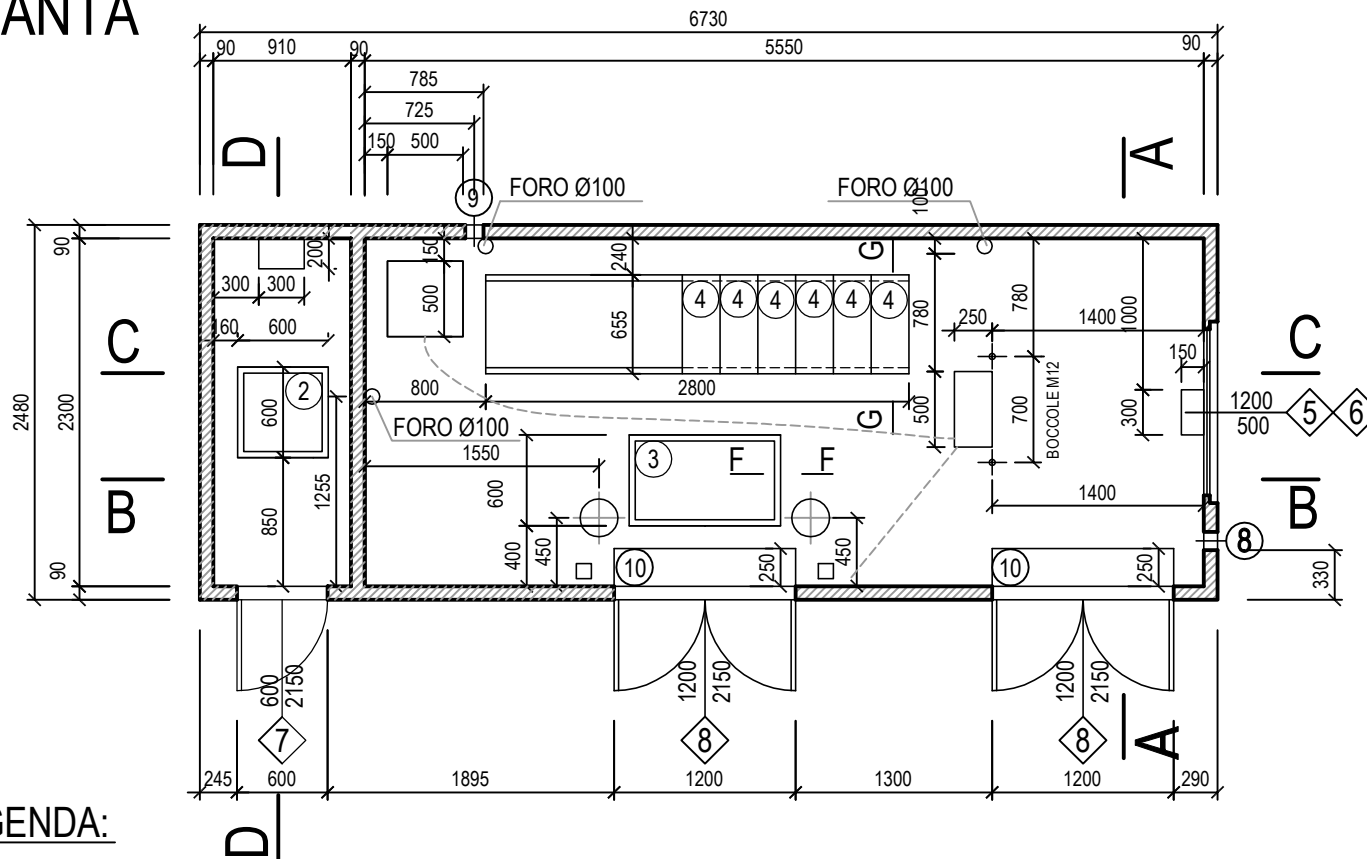


PLOTTA IN VETRORESINA SP.40
PER COPERTURA ACCESSO IN VASCA
Scala 1:25

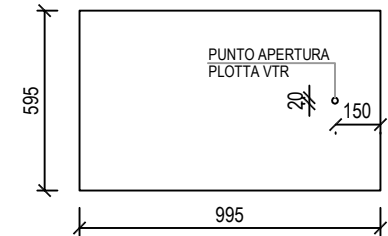


SEZIONE F-F
Scala 1:25

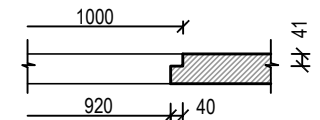

LASTRE IN VETRORESINA SP.40
PER COPERTURA FORI MT (N°6 PEZZI)
Scala 1:25

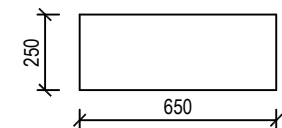

SEZIONE G-G
Scala 1:25

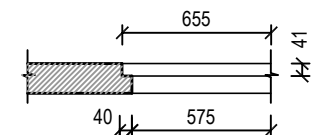

LEGENDA:

- ② PLOTTA ISPEZIONE VTR 600x600 mm.
- ③ PLOTTA ISPEZIONE VTR 600x1000 mm.
- ④ LASTRE IN VETRORESINA SP. 40 mm.
- ⑤ TUBO SOTTOTRACCIA Ø25 MM
- ⑧ PASSANTE CAVI TEMPORANEI
- ⑨ PASSANTE CAVI ANTENNA
- ⑩ SCIVOLO INGRESSO
- ◇5 GRIGLIA VTR ALTA (1200x500)
- ◇6 GRIGLIA VTR BASSA (1200x500)
- ◇8 PORTA VTR 2 ANTE (1200x2150)



edilceem s.r.l.

Via Senatore Fabbri, 18 - 31027 Lovadina (TV)
Tel 0422 725109 / 0422 722180 Fax 0422 881891
e-mail: info@edilceem.it
www.edilceem.it

Oggetto: **CABINA ELETTRICA PREFABBRICATA
DG2092 Ed. 03**

Tavola: **DISEGNI DI INSIEME
PIANTA**

Scheda: DG2092 Ed. 03

Codice disegno: ED01

File: DG2092 REV. 3 - MISURE 90.DWG

Foglio: 1 / 5

Scala: 1 : 50

Rev 1: A Data: 02/12/20


Rev 2: Data: .. / .. / ..

Disegnato: DANIELE

Approvato:

SEZIONE A-A

SEZIONE B-B

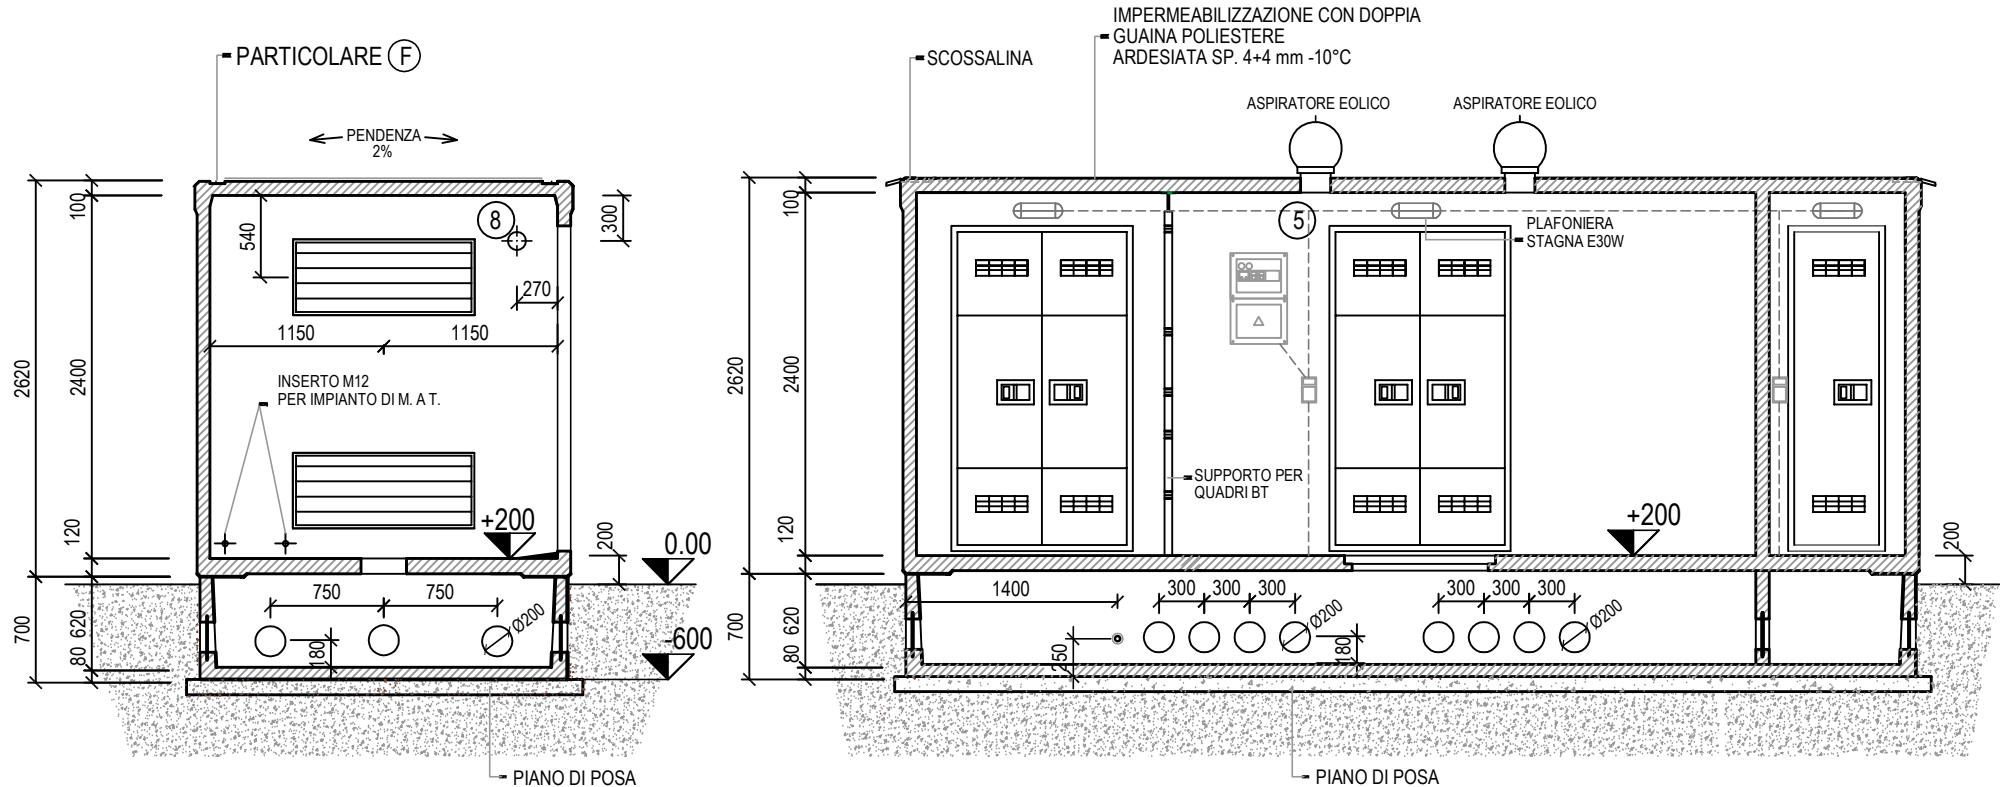


edilceem s.r.l.



Via Senatore Fabbri, 18 - 31027 Lovadina (TV)
 Tel 0422 725109 / 0422 722180 Fax 0422 881891
 e-mail: info@edilceem.it
 www.edilceem.it

Oggetto: CABINA ELETTRICA PREFABBRICATA DG2092 Ed. 03	Scheda: DG2092 Ed. 03	Rev 1: A	Data: 02/12/20
	Codice disegno: ED01	Rev 2:	Data: .. / .. / ..
Tavola: DISEGNI DI INSIEME SEZIONI	File: DG2092 REV. 3 - MISURE 90.DWG	Disegnato: DANIELE	
	Foglio: 2 / 5	Scala: 1 : 50	Approvato:

SEZIONE D-D

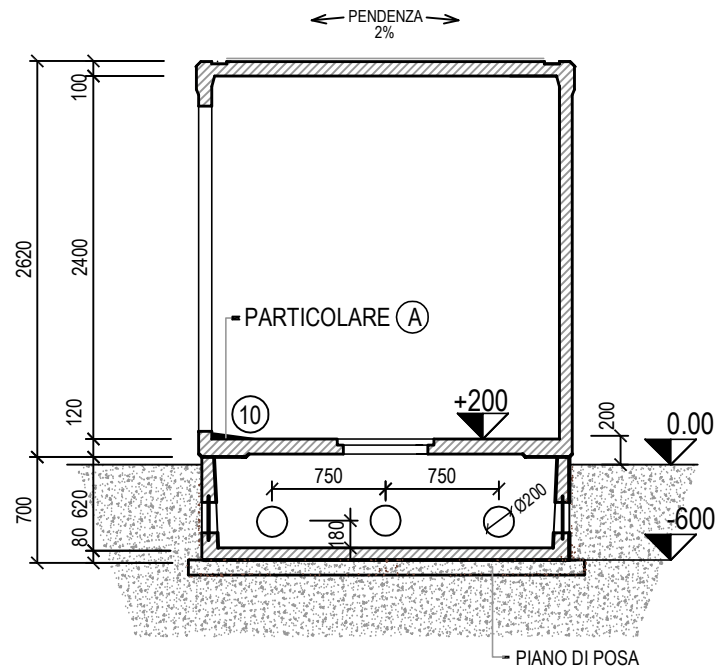

SEZIONE C-C

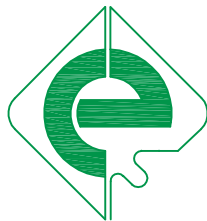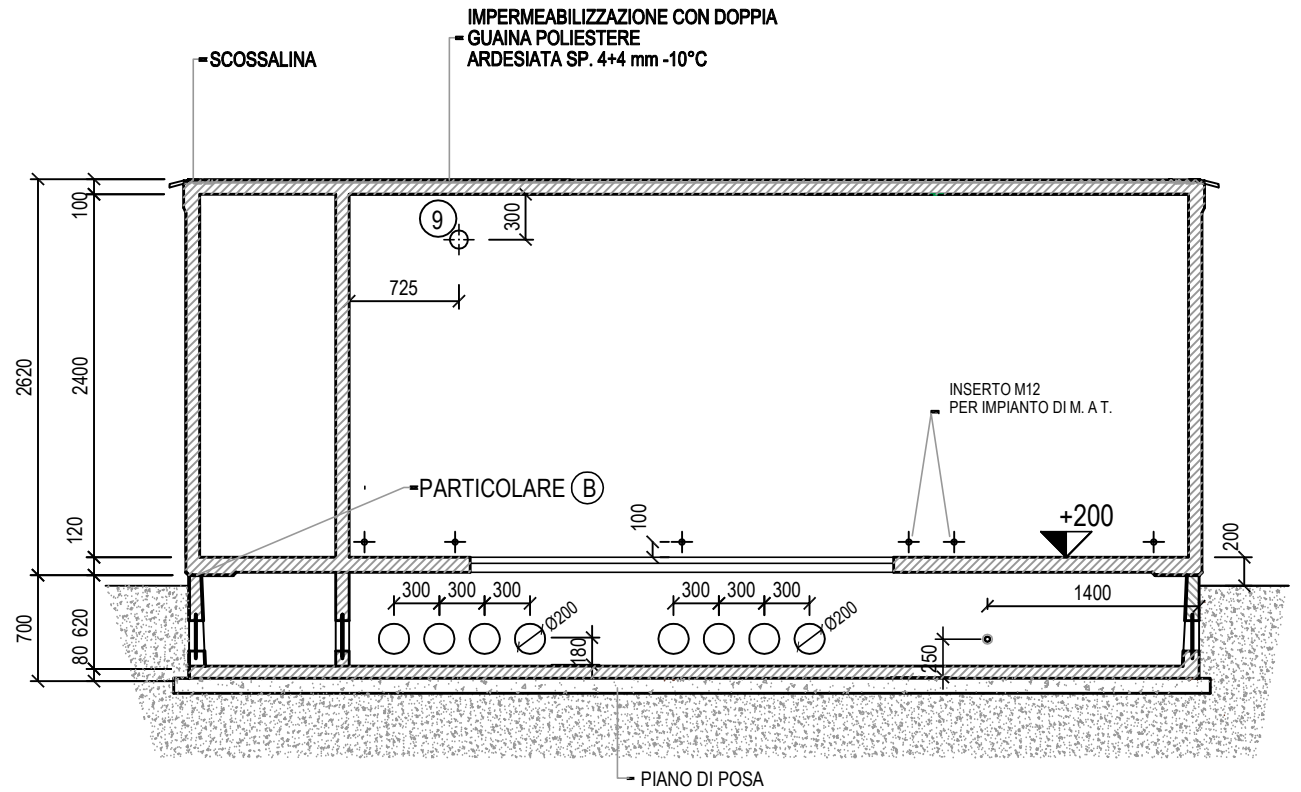

edilceem s.r.l.

Via Senatore Fabbri, 18 - 31027 Lovadina (TV)
Tel 0422 725109 / 0422 722180 Fax 0422 881891
e-mail: info@edilceem.it
www.edilceem.it

Oggetto: **CABINA ELETTRICA PREFABBRICATA
DG2092 Ed. 03**

Tavola: **DISEGNI DI INSIEME
SEZIONI**

Scheda: DG2092 Ed. 03

Codice disegno: ED01

File: DG2092 REV. 3 - MISURE 90.DWG

Foglio: 3 / 5

Scala: 1 : 50

Rev 1: A

Rev 2:

Disegnato: DANIELE


Approvato:

Data: 02/12/20

Data: .. / .. / ..

PROSPETTO LATERALE DX

PROSPETTO FRONTALE

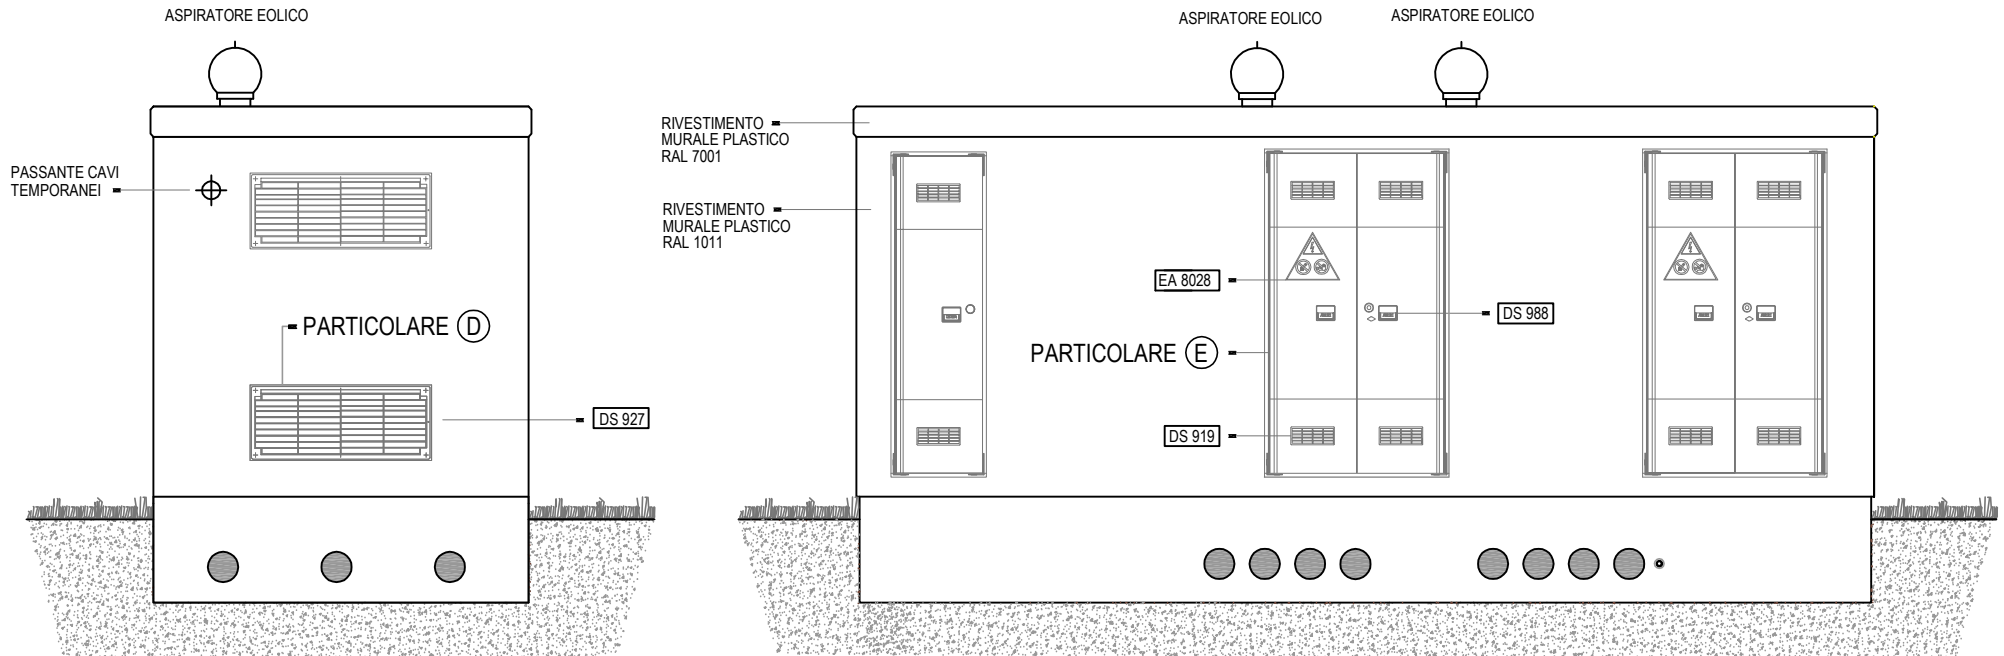

edilceem s.r.l.

Via Senatore Fabbri, 18 - 31027 Lovadina (TV)
 Tel 0422 725109 / 0422 722180 Fax 0422 881891
 e-mail: info@edilceem.it
 www.edilceem.it

Oggetto: **CABINA ELETTRICA PREFABBRICATA
 DG2092 Ed. 03**

Tavola: **DISEGNI DI INSIEME
 PROSPETTI**

Scheda: DG2092 Ed. 03

Codice disegno: ED01

File: DG2092 REV. 3 - MISURE 90.DWG

Foglio: 4 / 5

Scala: 1 : 50

Rev 1: A

Rev 2:

Disegnato: DANIELE



Approvato:

Data: 02/12/20

Data: .. / .. / ..

PROSPETTO LATERALE SX

PROSPETTO POSTERIORE

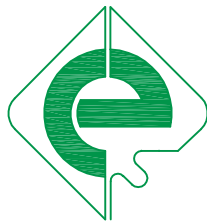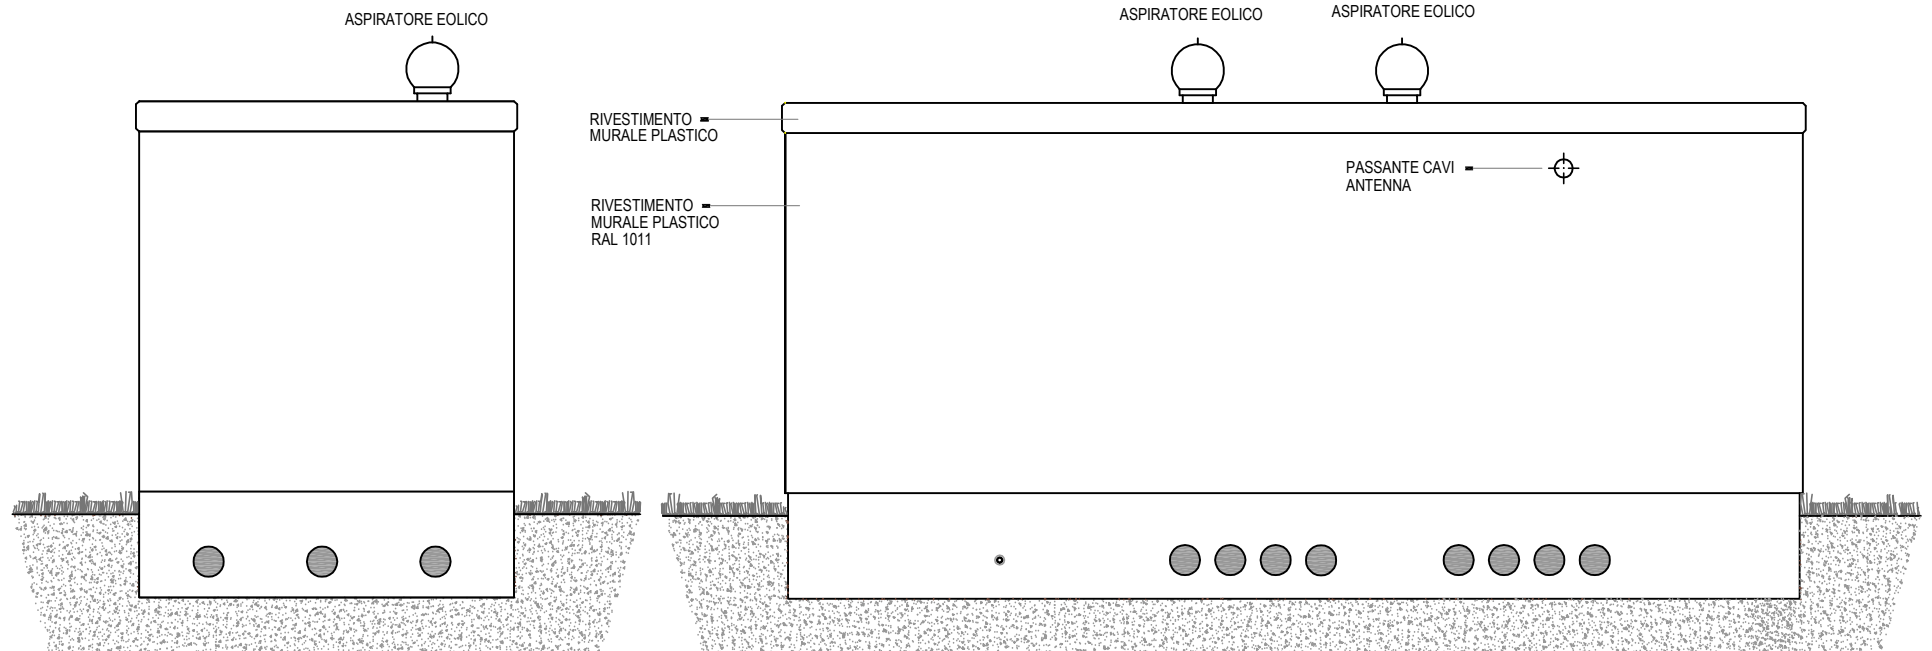

edilceem s.r.l.

Via Senatore Fabbri, 18 - 31027 Lovadina (TV)
 Tel 0422 725109 / 0422 722180 Fax 0422 881891
 e-mail: info@edilceem.it
 www.edilceem.it

Oggetto: **CABINA ELETTRICA PREFABBRICATA
 DG2092 Ed. 03**

Tavola: **DISEGNI DI INSIEME
 PROSPETTI**

Scheda: DG2092 Ed. 03

Codice disegno: ED01

File: DG2092 REV. 3 - MISURE 90.DWG

Foglio: 5 / 5

Scala: 1 : 50

Rev 1: A

Rev 2:

Disegnato: DANIELE

Approvato:

Data: 02/12/20

Data: .. / .. / ..