



25

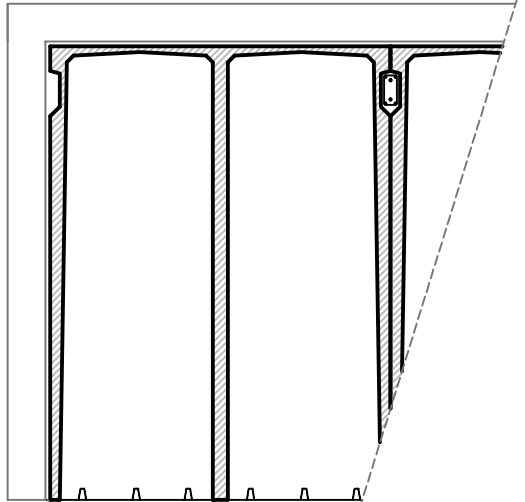

25
TOLLERAZA MINIMA TRA MANUFATTO
E OGNI SETTO MURARIO 2.5 CM

100

50

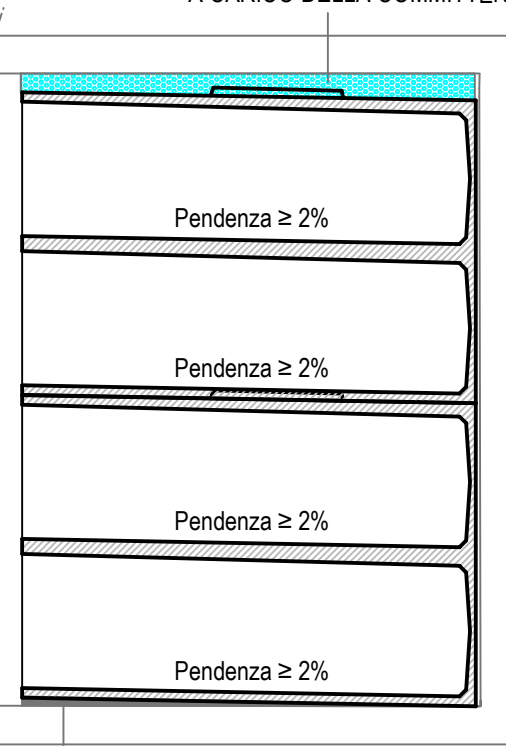

ISOLANTE PER IL GETTO DELLA SOLETTA
A CARICO DELLA COMMITTENZA

Pendenza $\geq 2\%$

Pendenza $\geq 2\%$

Pendenza $\geq 2\%$

Pendenza $\geq 2\%$

GETTO DA REALIZZARE IN CANTIERE A CARICO
DELLA COMMITTENZA, PER CREAZIONE DELLA PENDENZA
E UNA CORRETTA POSA DEI MANUFATTI.

25



edilceem s.r.l.

Via Senatore Fabbri, 18 - 31027 Lovadina (TV)
Tel 0422 725109 / 0422 722180 Fax 0422 881891
e-mail: info@edilceem.it
www.edilceem.it

Oggetto:
LOCULO TIPO "B"
TOLLERANZE DI MONTAGGIO

Tavola:
PIANTA - SEZIONE

Scheda:
LOCULO TIPO B

Codice disegno:
ED_02

File:
LOCULI TIPO B 2%.DWG

Foglio:
7 / 7

Scala:
1 : 40

Rev 1:
A
Data:
27/01/21

Rev 2:
.....
Data:
.. / .. / ..

Disegnato:
DANIELE

Approvato:
.....