



PIANTA

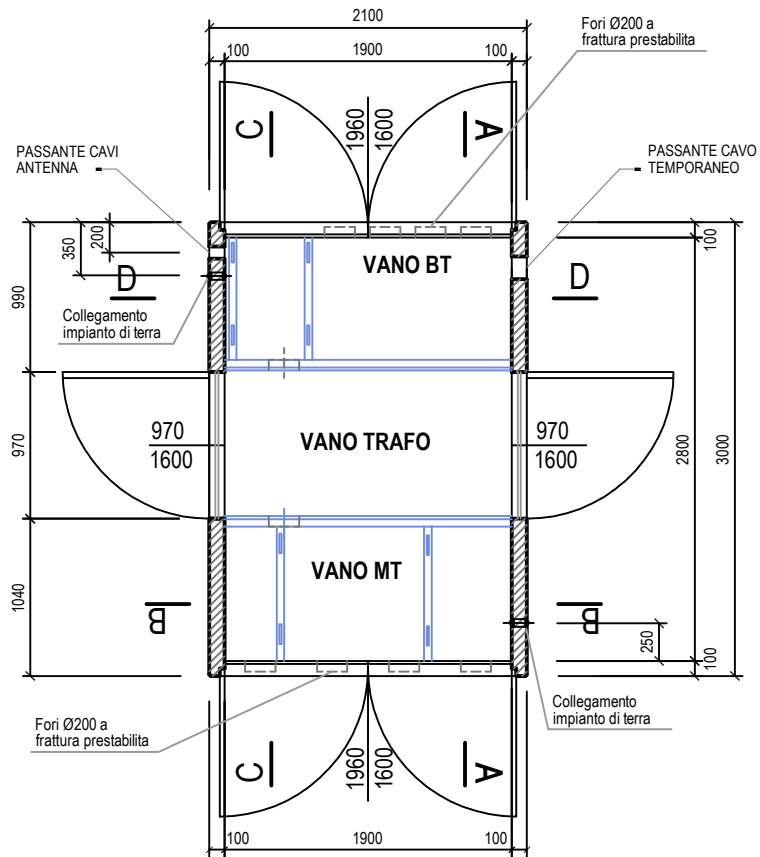

SEZIONE A-A

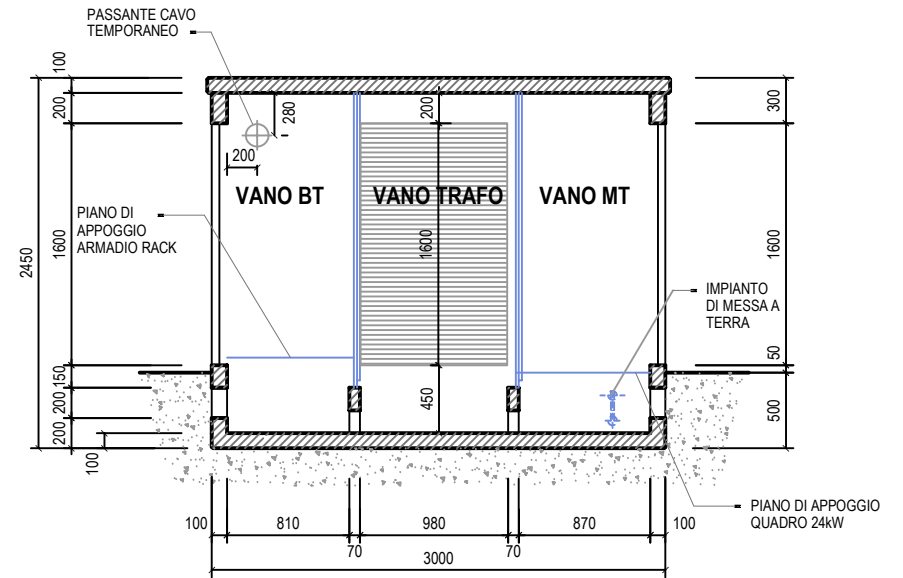

edilceem s.r.l.

Via Senatore Fabbri, 18 - 31027 Lovadina (TV)
Tel 0422 725109 / 0422 722180 Fax 0422 881891
e-mail: info@edilceem.it
www.edilceem.it

Oggetto: **CABINA SECONDARIA BOX PREFABBRICATO
PER APPARECCHIATURE
MINIBOX DG2081 Ed. 05 del 15/09/2016
Dimensioni Interne m. 1.90 x 2.80 H=2.25**

Tavola:

DISEGNI DI INSIEME - PIANTA - SEZIONE

Scheda:

MINIBOX DG2081 ED. 5

Codice disegno:

DG01

File:

MINIBOX DG2081 REV. 5.DWG

Foglio: 1 / 5

Scala: 1 : 50

Rev 1:

A

Rev 2:

.....

Disegnato:

DANIELE

Approvato:

.....


Data:

27/11/20


Data:

.. / .. / ..


SEZIONE B-B

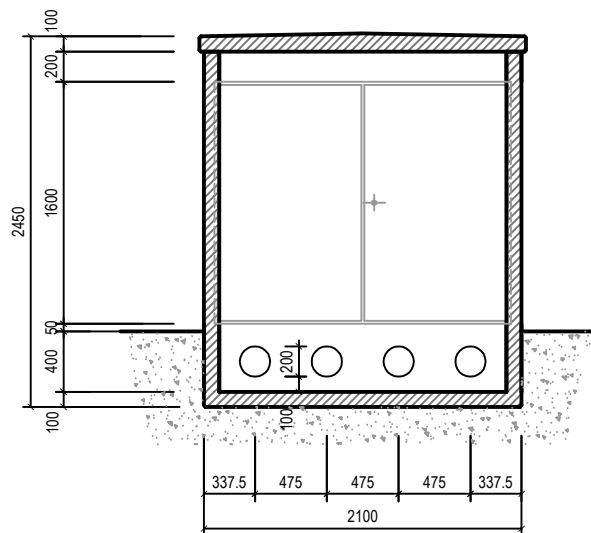

SEZIONE C-C

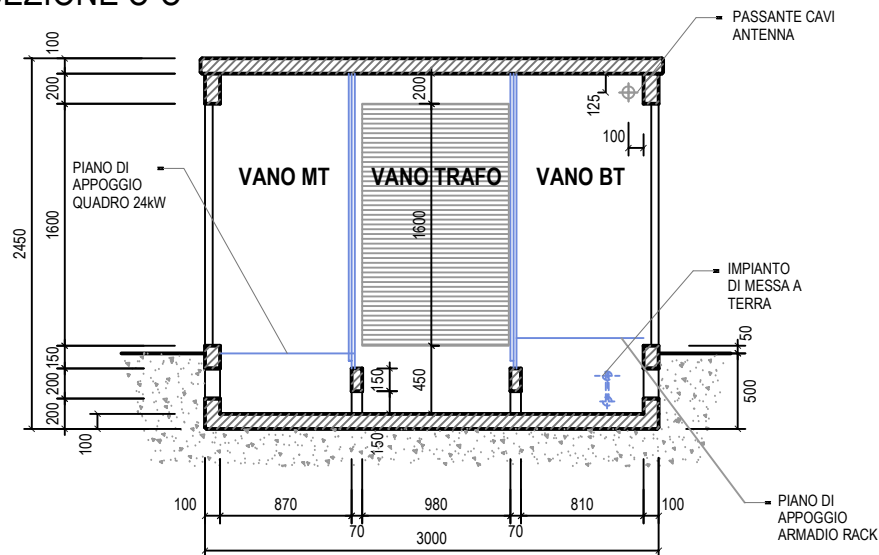

SEZIONE D-D

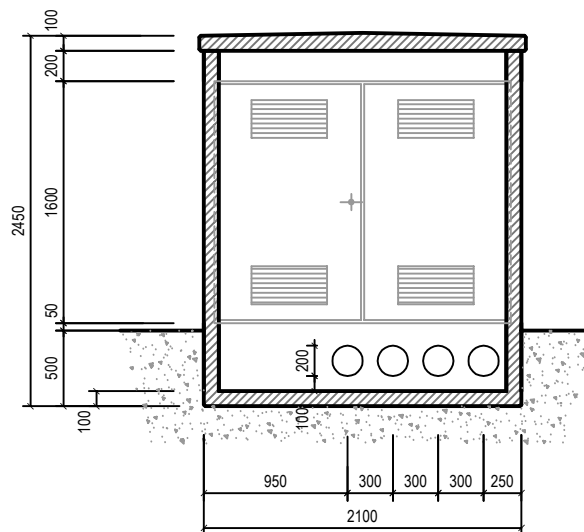

edilceem s.r.l.

Via Senatore Fabbri, 18 - 31027 Lovadina (TV)
Tel 0422 725109 / 0422 722180 Fax 0422 881891
e-mail: info@edilceem.it
www.edilceem.it

Oggetto: **CABINA SECONDARIA BOX PREFABBRICATO PER APPARECCHIATURE MINIBOX DG2081 Ed. 05 del 15/09/2016 Dimensioni Interne m. 1.90 x 2.80 H=2.25**

Tavola:

DISEGNI DI INSIEME - SEZIONI

Scheda:

MINIBOX DG2081 ED. 5

Codice disegno:

DG01

File:

MINIBOX DG2081 REV. 5.DWG

Foglio: 2 / 5

Scala: 1 : 50

Rev 1:

A

Rev 2:

.....

Disegnato:

DANIELE

Approvato:

.....


Data:

27/11/20


Data:

.. / .. / ..


LATO VANO MT

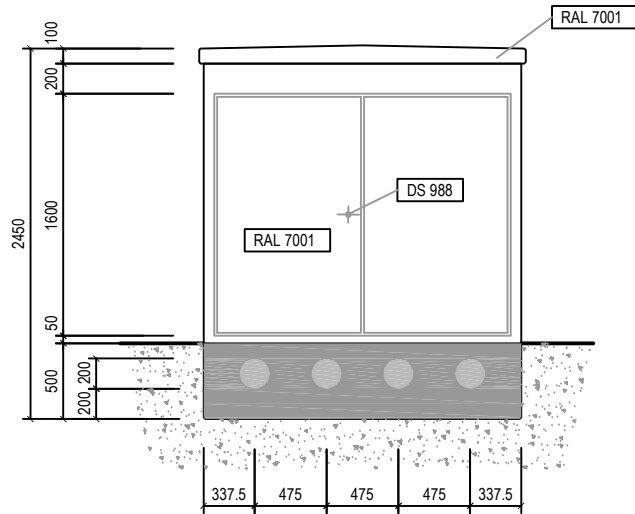



LATO DESTRO

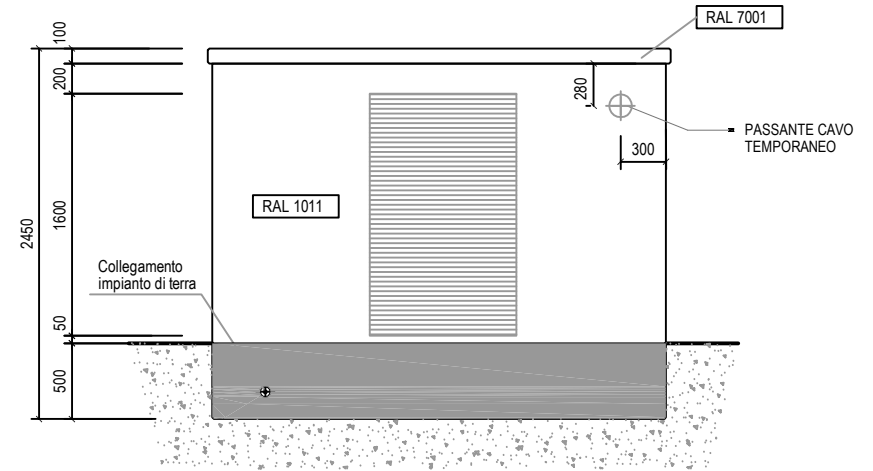

LATO VANO BT

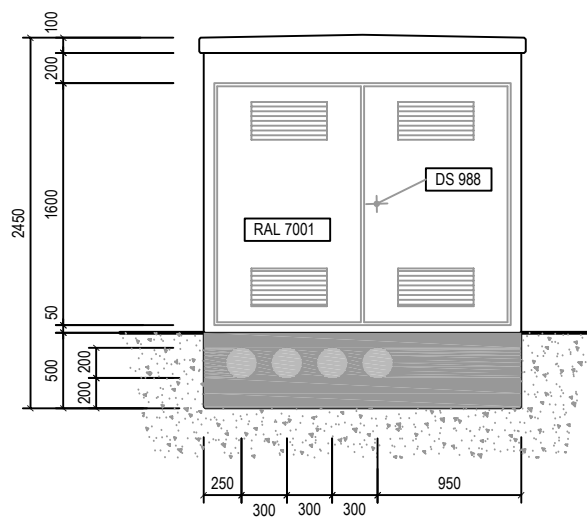

LATO SINISTRO

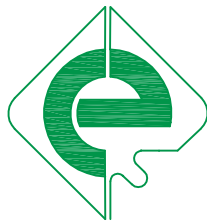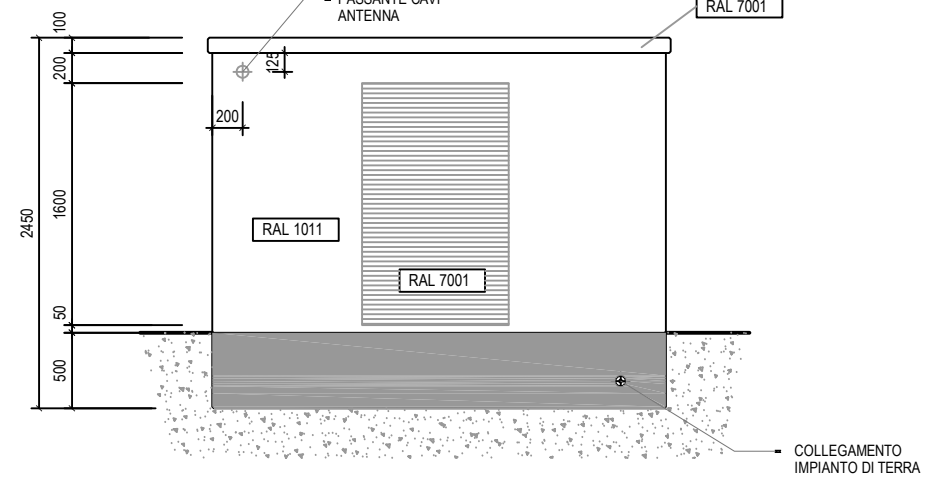

edilceem s.r.l.

Via Senatore Fabbri, 18 - 31027 Lovadina (TV)
 Tel 0422 725109 / 0422 722180 Fax 0422 881891
 e-mail: info@edilceem.it
 www.edilceem.it


Oggetto: **CABINA SECONDARIA BOX PREFABBRICATO
 PER APPARECCHIATURE
 MINIBOX DG2081 Ed. 05 del 15/09/2016
 Dimensioni Interne m. 1.90 x 2.80 H=2.25**


Tavola:
DISEGNI DI INSIEME - PROSPETTI

Scheda: MINIBOX DG2081 ED. 5	Rev 1: A	Data: 27/11/20
Codice disegno: DG01	Rev 2:	Data: .. / .. / ..
File: MINIBOX DG2081 REV. 5.DWG	Disegnato: DANIELE	
Foglio: 3 / 5	Scala: 1 : 50	Approvato:

PIANTA LAYOUT APPARECCHIATURE

LEGENDA:

- ① PASSANTE CAVO TEMPORANEO
- ② PASSANTE CAVI ANTENNA
- ③ PARETE DIVISORIA
-  PLAFONIERA DY 3021
- CONDOTTORE DI TERRA INTERNO
- 1 QUADRO MT ISOLATO IN SF6
- 2 QUADRO BT A 2 USCITE DY 3009/1
- 3 INTERRUTTORI TETRAPOLARI AUTOMATICI
- 4 RACK DY 3005/2
- 5 CAVI COLLEGAMENTO MT RG7H1R/32 25 mmq
- 6 CAVI COLLEGAMENTO BT FG7R4 06/1 KV 150 mmq
- 7 CONNETTORE EHEA-F-M 12/200

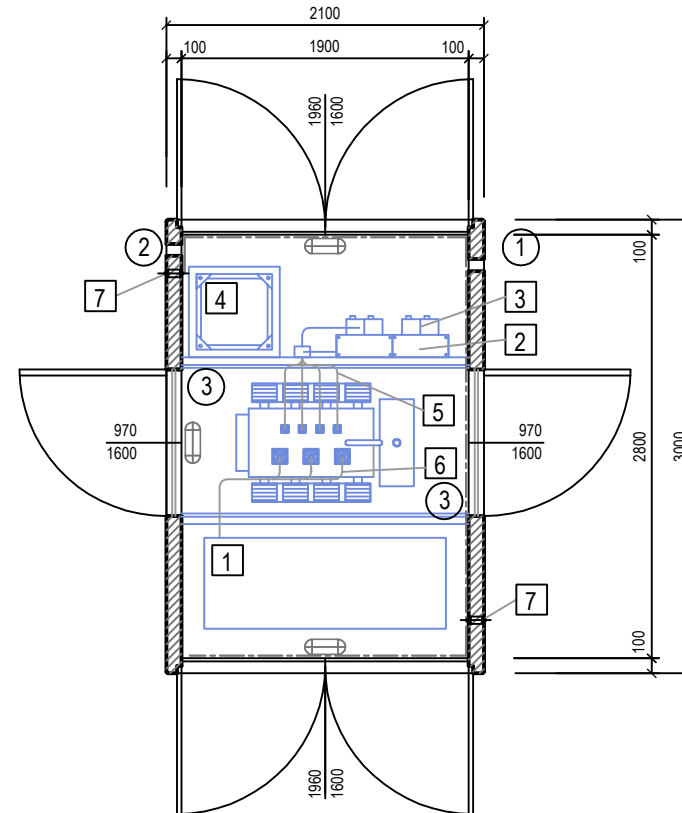

edilceem s.r.l.

Via Senatore Fabbri, 18 - 31027 Lovadina (TV)
Tel 0422 725109 / 0422 722180 Fax 0422 881891
e-mail: info@edilceem.it
www.edilceem.it

Oggetto: **CABINA SECONDARIA BOX PREFABBRICATO
PER APPARECCHIATURE
MINIBOX DG2081 Ed. 05 del 15/09/2016
Dimensioni Interne m. 1.90 x 2.80 H=2.25**

Tavola: **DISEGNI DI INSIEME
PIANTA LAYOUT APPARECCHIATURE**

Scheda: **MINIBOX DG2081 ED. 5**

Codice disegno: **DG01**

File: **MINIBOX DG2081 REV. 5.DWG**

Foglio: **4 / 5**

Scala: **1 : 50**

Rev 1: **A**



Rev 2: **.....**

Disegnato: **DANIELE**

Approvato: **.....**

Data: **27/11/20**

Data: **.. / .. / ..**

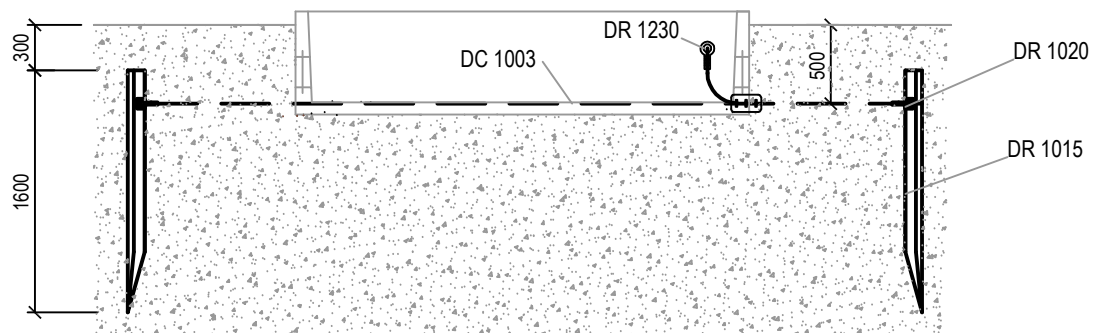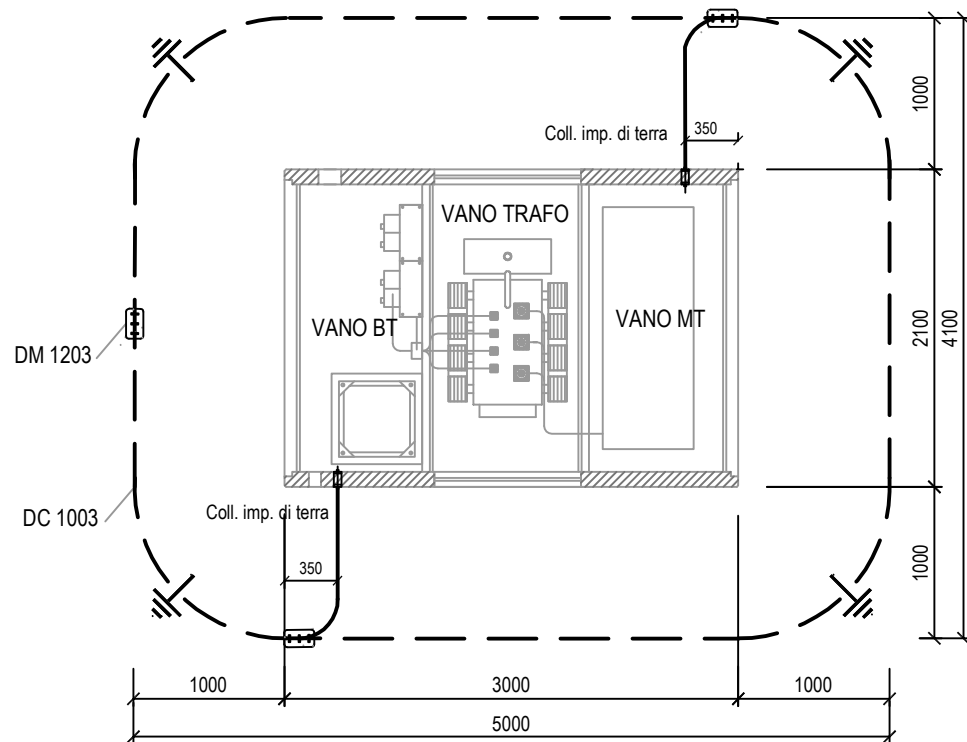

SIGLA	DESCRIZIONE	QUANTITA'
DC 1003	CONDUTTORE A CORDA DI RAME Ø 7.56 SEZ. 35 mmq	ML 22,00
DM 1203	MORSETTO BIFILARE A COMPRESIONE	N ° 3
DR 1015	PALETTO DI TERRA IN PROFILATO DI ACCIAIO	N ° 4
DR 1020	CAPOCORDA A COMPRESIONE DIRITTO PER CORDA DI RAME Ø7.56 CON ATTACCO PIATTO A DUE FORI PER PALETTO DI FERRO	N ° 4
DR 1230	CAPOCORDA A COMPRESIONE DIRITTO CON ATTACCOP PIATTO AD UN FORO	N ° 2



edilceem s.r.l.

Via Senatore Fabbri, 18 - 31027 Lovadina (TV)
 Tel 0422 725109 / 0422 722180 Fax 0422 881891
 e-mail: info@edilceem.it
 www.edilceem.it

Oggetto: **CABINA SECONDARIA BOX PREFABBRICATO PER APPARECCHIATURE MINIBOX DG2081 Ed. 05 del 15/09/2016 Dimensioni Interne m. 1.90 x 2.80 H=2.25**

Tavola: **DISEGNI DI INSIEME SCHEMA IMPIANTO DI TERRA**

Scheda: **MINIBOX DG2081 ED. 5** Rev 1: **A** Data: **27/11/20**

Codice disegno: **DG01** Rev 2: **.....** Data: **.. / .. / ..**

File: **MINIBOX DG2081 REV. 5.DWG** Disegnato: **DANIELE**

Foglio: **5 / 5** Scala: **1 : 50** Approvato: **.....**