




PIANTA

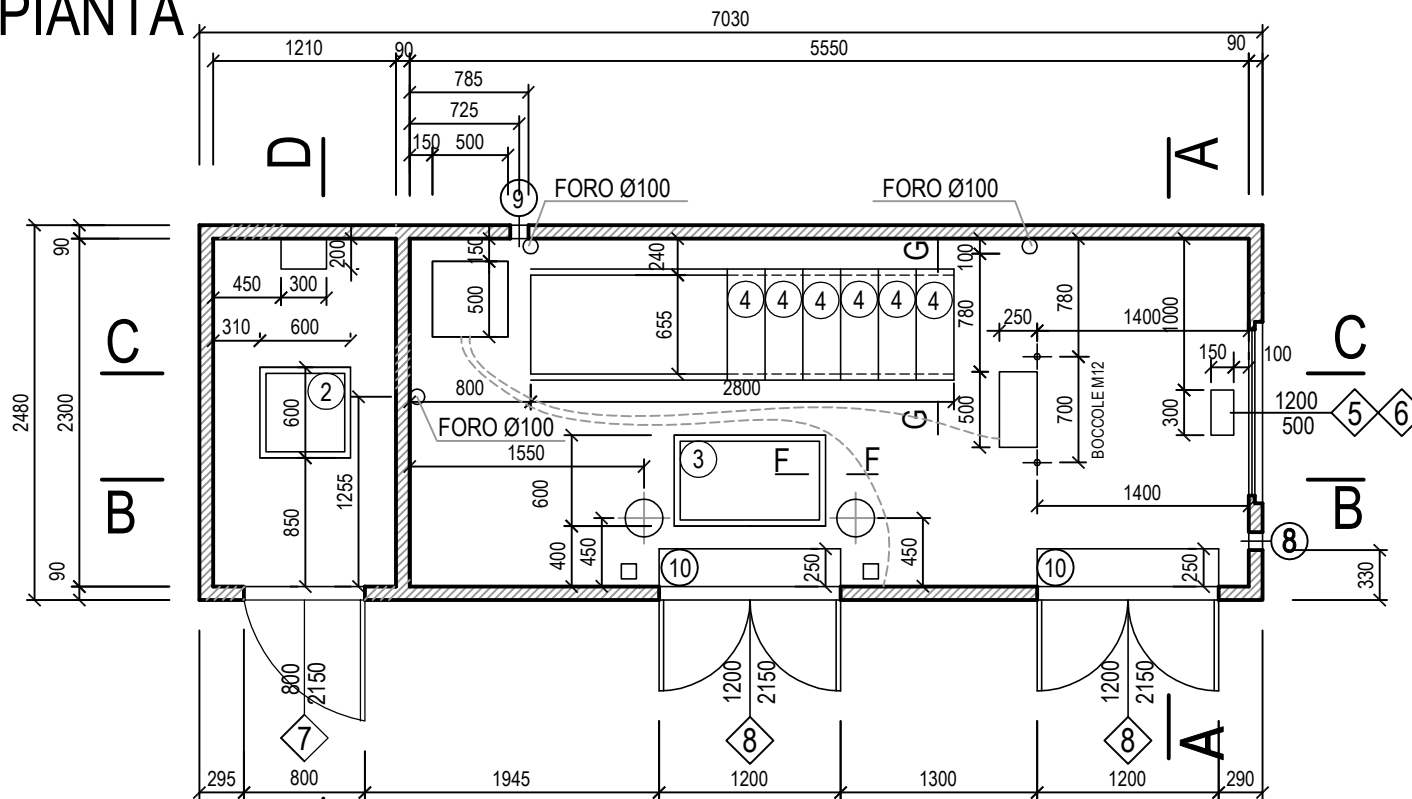


PLOTTA IN VETRORESINA SP.40
PER COPERTURA ACCESSO IN VASCA
Scala 1:25

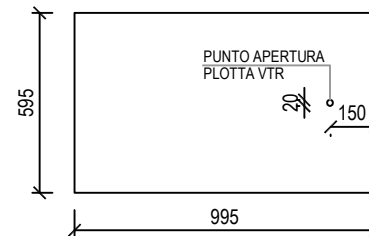


SEZIONE F-F
Scala 1:25

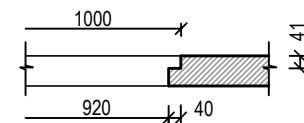

LASTRE IN VETRORESINA SP.40
PER COPERTURA FORI MT (N°6 PEZZI)
Scala 1:25

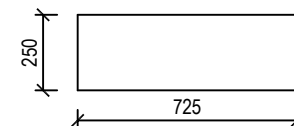

SEZIONE G-G
Scala 1:25

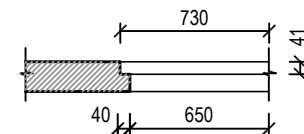

LEGENDA:

- | | | |
|-------------------------------------|-------------------------|--------------------------------|
| ② PLOTTA ISPEZIONE VTR 600x600 mm. | ⑨ PASSANTE CAVI ANTENNA | ⑤ GRIGLIA VTR ALTA (1200x500) |
| ③ PLOTTA ISPEZIONE VTR 600x1000 mm. | ⑩ SCIVOLO INGRESSO | ⑥ GRIGLIA VTR BASSA (1200x500) |
| ④ LASTRE IN VETRORESINA SP. 40 mm. | | ⑦ PORTA VTR 1 ANTA (800x2150) |
| ⑤ TUBO SOTTOTRACCIA Ø25 MM | | ⑧ PORTA VTR 2 ANTE (1200x2150) |
| ⑧ PASSANTE CAVI TEMPORANEI | | |



edilceem s.r.l.

Via Senatore Fabbri, 18 - 31027 Lovadina (TV)
Tel 0422 725109 / 0422 722180 Fax 0422 881891
e-mail: info@edilceem.it
www.edilceem.it

Oggetto: **CABINA ELETTRICA PREFABBRICATA
DG2092 Ed. 03**

Tavola:
**DISEGNI DI INSIEME
PIANTA**

Scheda:
DG2092 Ed. 03

Codice disegno:
ED01

File: DG2092 REV. 3 - MISURE 120.DWG

Foglio: 1 / 5

Scala: 1 : 50

Rev 1: A Data: 02/12/20

Rev 2: Data: .. / .. / ..



Disegnato: DANIELE

Approvato:

SEZIONE A-A

SEZIONE B-B

Scala 1:50

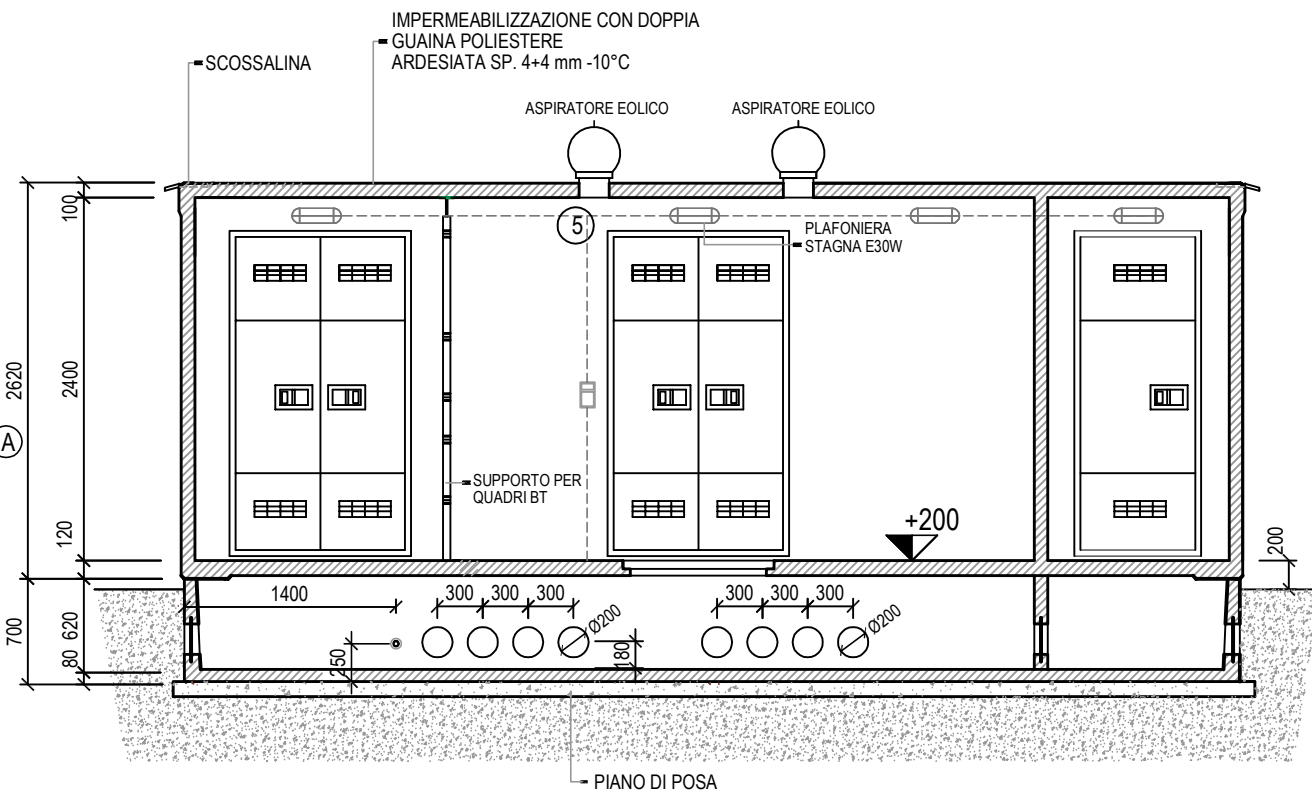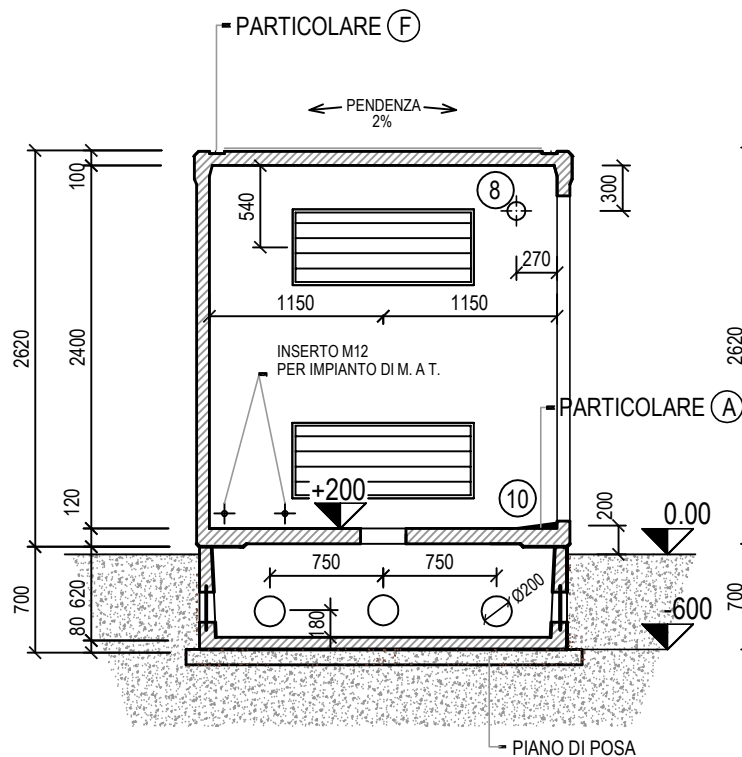

edilceem s.r.l.

Via Senatore Fabbri, 18 - 31027 Lovadina (TV)
 Tel 0422 725109 / 0422 722180 Fax 0422 881891
 e-mail: info@edilceem.it
 www.edilceem.it

Oggetto: **CABINA ELETTRICA PREFABBRICATA
 DG2092 Ed. 03**

Tavola: **DISEGNI DI INSIEME
 SEZIONI**

Scheda: DG2092 Ed. 03

Codice disegno: ED01

File: DG2092 REV. 3 - MISURE 120.DWG

Foglio: 2 / 5

Scala: 1 : 50

Rev 1: A

Rev 2:

Disegnato: DANIELE




Approvato:

Data: 02/12/20

Data: .. / .. / ..

SEZIONE D-D

SEZIONE C-C

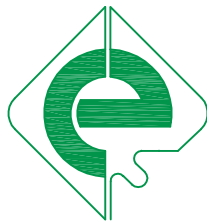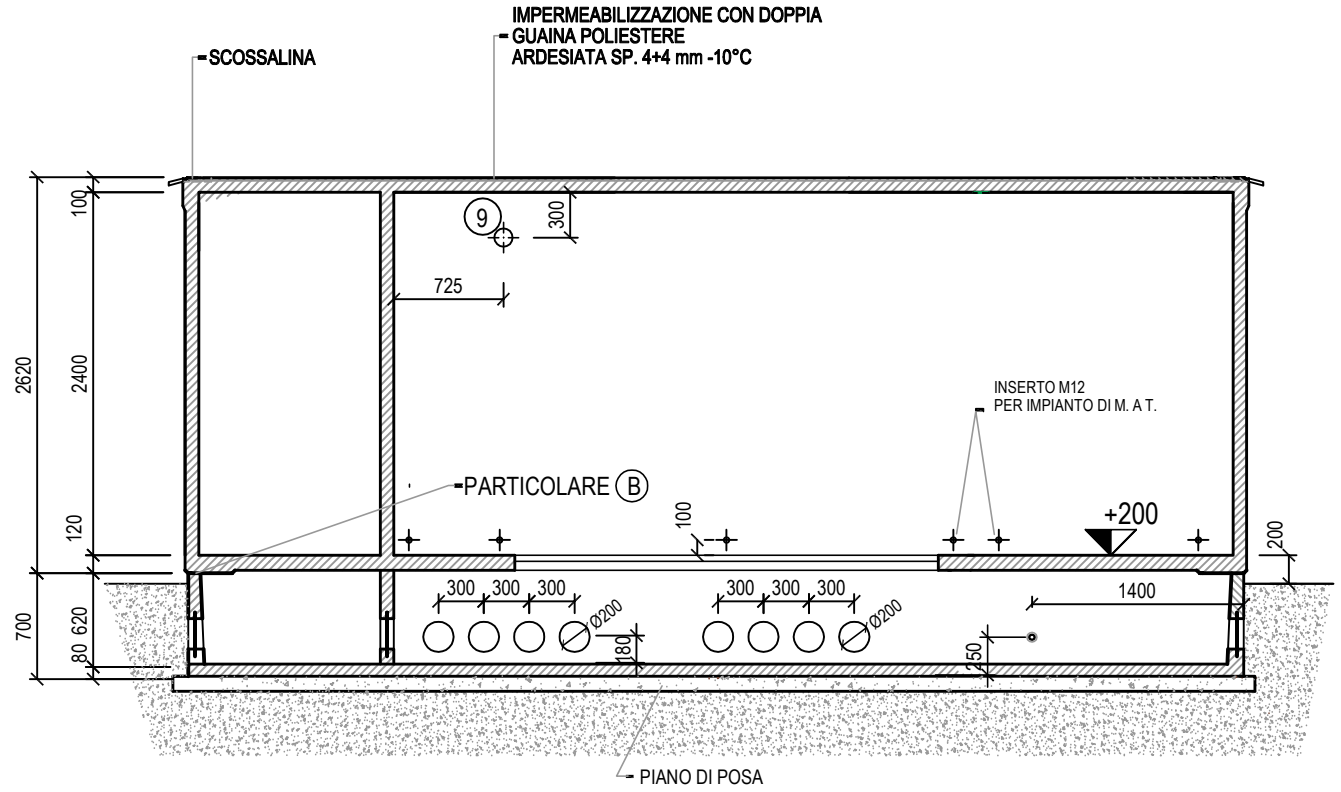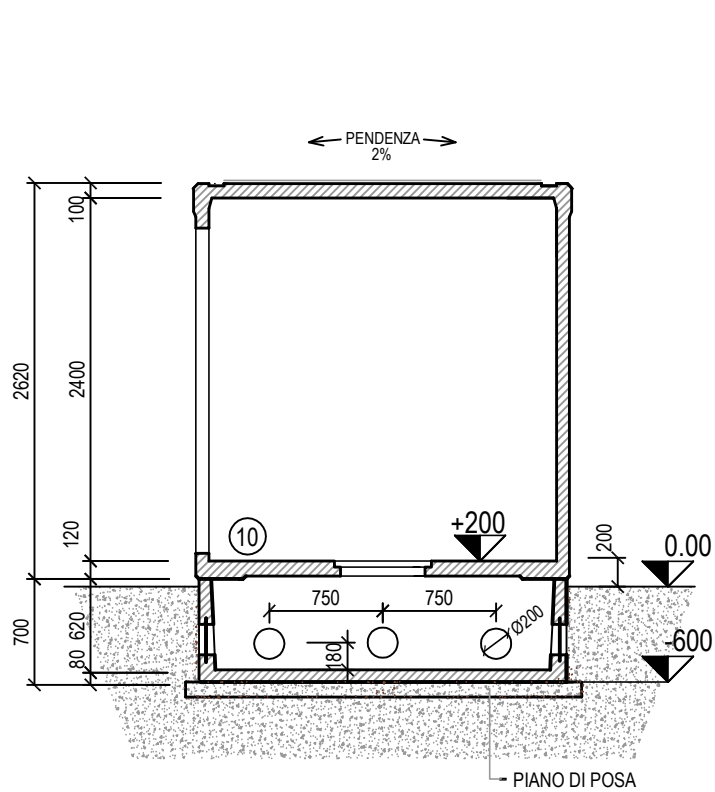

edilceem s.r.l.

Via Senatore Fabbri, 18 - 31027 Lovadina (TV)
Tel 0422 725109 / 0422 722180 Fax 0422 881891
e-mail: info@edilceem.it
www.edilceem.it

Oggetto: **CABINA ELETTRICA PREFABBRICATA
DG2092 Ed. 03**

Tavola: **DISEGNI DI INSIEME
SEZIONI**

Scheda:
DG2092 Ed. 03

Codice disegno:
ED01

File: DG2092 REV. 3 - MISURE 120.DWG

Foglio: 3 / 5

Scala: 1 : 50

Rev 1:
A

Rev 2:
.....

Disegnato:
DANIELE


Approvato:
.....

Data:
02/12/20

Data:
.. / .. / ..

PROSPETTO LATERALE DX

PROSPETTO FRONTALE

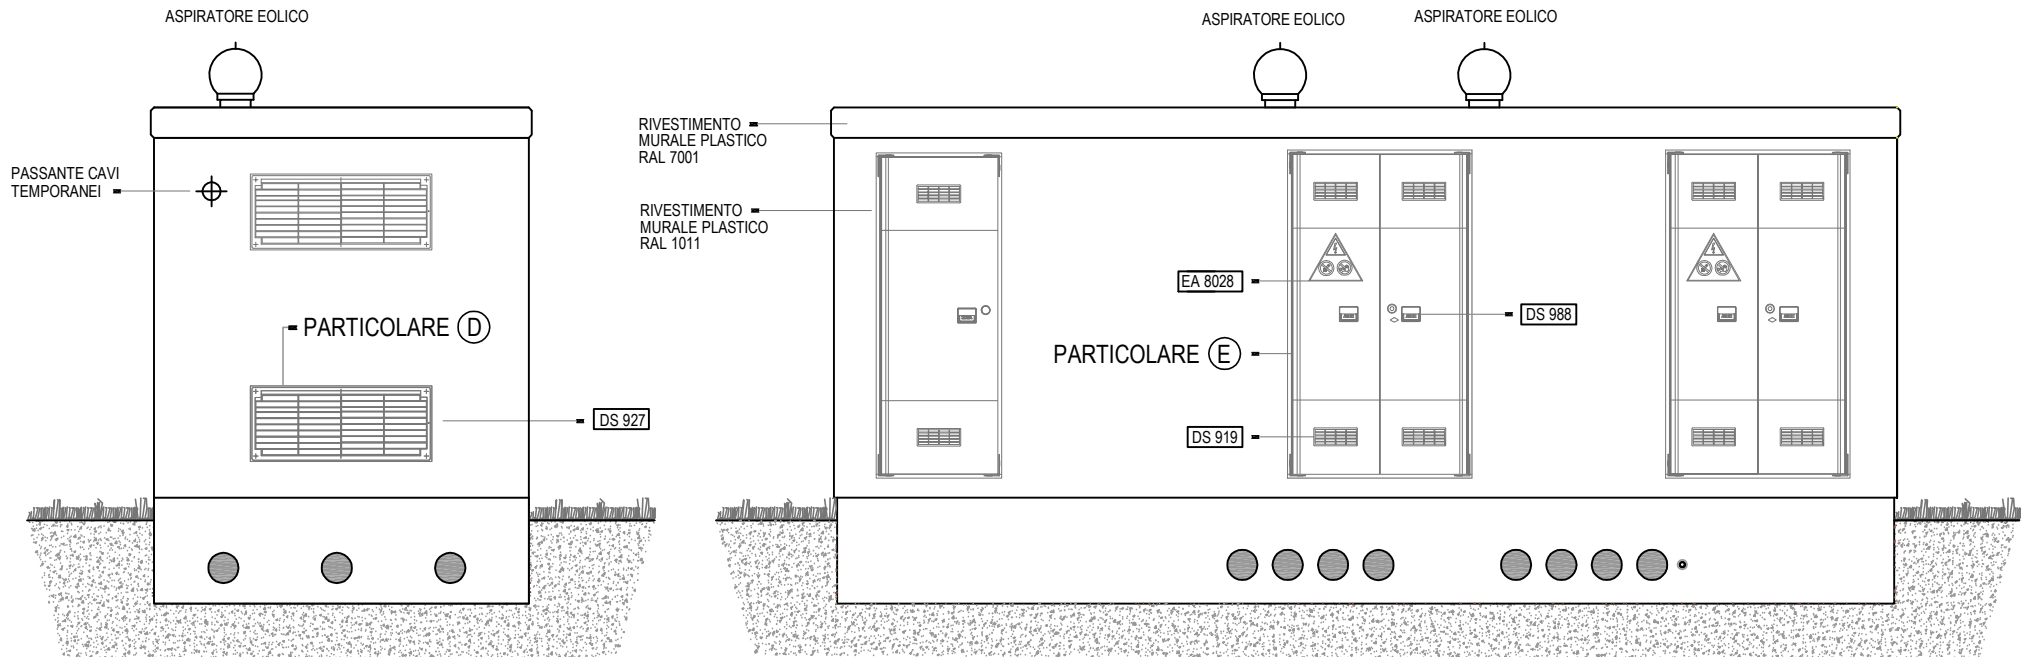

edilceem s.r.l.

Via Senatore Fabbri, 18 - 31027 Lovadina (TV)
 Tel 0422 725109 / 0422 722180 Fax 0422 881891
 e-mail: info@edilceem.it
 www.edilceem.it

Oggetto: **CABINA ELETTRICA PREFABBRICATA
 DG2092 Ed. 03**

Tavola: **DISEGNI DI INSIEME
 PROSPETTI**

Scheda: DG2092 Ed. 03

Codice disegno: ED01

File: DG2092 REV. 3 - MISURE 120.DWG

Foglio: 4 / 5

Scala: 1 : 50

Rev 1: A

Rev 2:

Disegnato: DANIELE


Approvato:

Data: 02/12/20

Data: .. / .. / ..

PROSPETTO LATERALE SX

PROSPETTO POSTERIORE

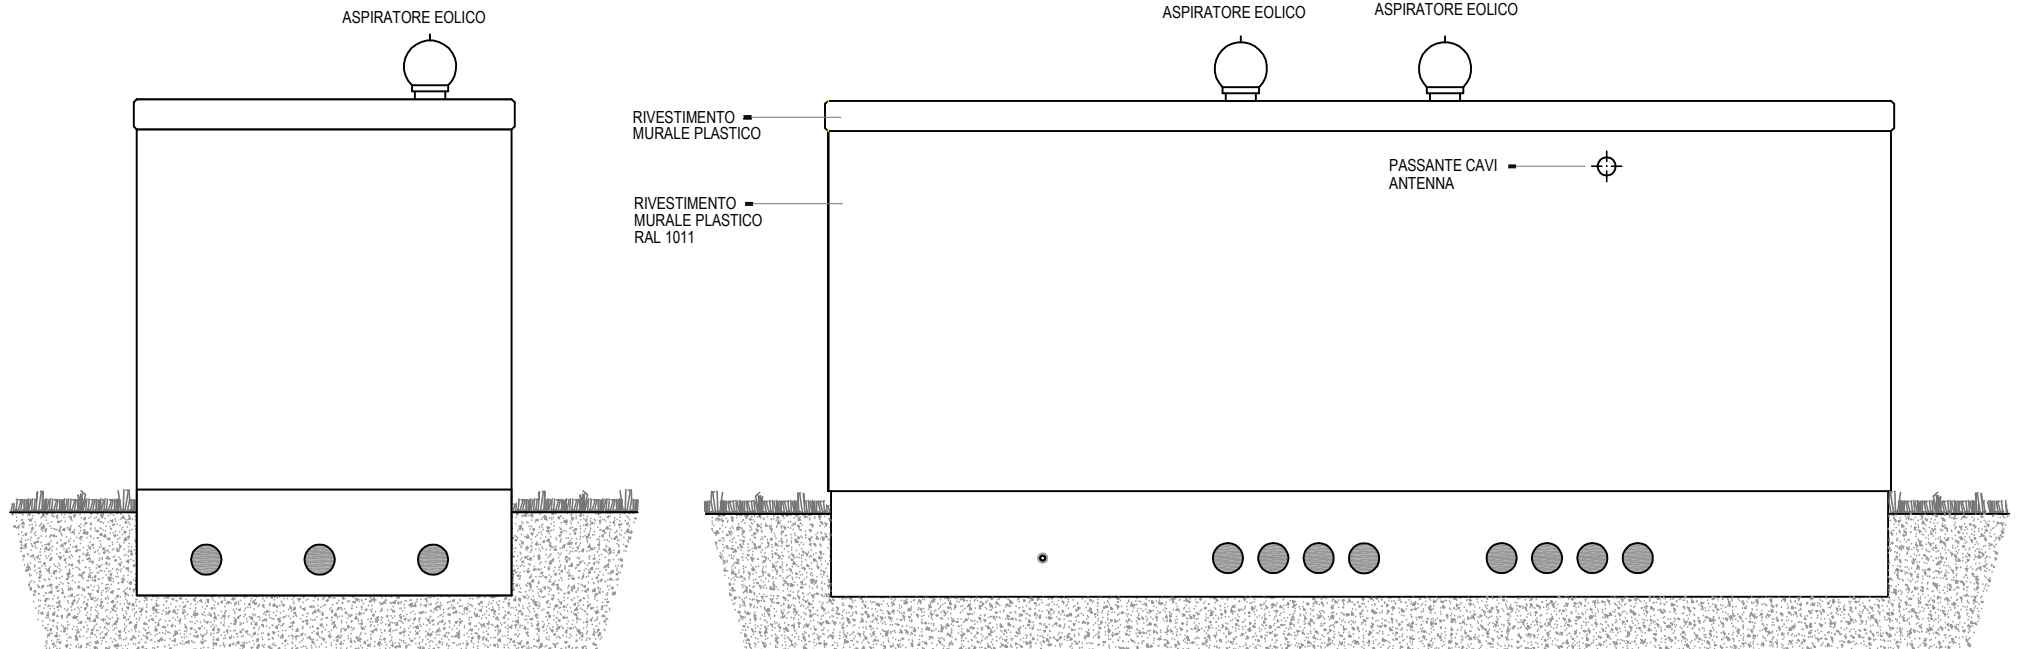

edilceem s.r.l.

Via Senatore Fabbri, 18 - 31027 Lovadina (TV)
 Tel 0422 725109 / 0422 722180 Fax 0422 881891
 e-mail: info@edilceem.it
 www.edilceem.it

Oggetto: **CABINA ELETTRICA PREFABBRICATA
 DG2092 Ed. 03**

Tavola: **DISEGNI DI INSIEME
 PROSPETTI**

Scheda: DG2092 Ed. 03

Codice disegno: ED01

File: DG2092 REV. 3 - MISURE 120.DWG

Foglio: 5 / 5

Scala: 1 : 50

Rev 1: A

Rev 2:

Disegnato: DANIELE

Approvato:

Data: 02/12/20

Data: .. / .. / ..