








LEGENDA:

- ② PLOTTA ISPEZIONE VTR 600x600 mm.
- ③ PLOTTA ISPEZIONE VTR 600x1000 mm.
- ④ PLOTTA COPRICUNICOLO VTR 650x250 mm.
- ⑩ SCIVOLO INGRESSO
- ⑪ PLOTTA ISPEZIONE VTR 600x500 mm.
- ② GRIGLIA BASSA (500x500)
- ③ GRIGLIA ALTA (900x500)
- ④ GRIGLIA BASSA (900x500)
- ⑤ GRIGLIA ALTA (1200x500)
- ⑥ GRIGLIA BASSA (1200x500)
- ⑨ PORTA 1 ANTA (800x2150)
- ⑪ PORTA 2 ANTE (1200x2150)
- ⑬ PORTA 2 ANTE (1200x2300)
- ⑯ PORTA 2 ANTE (1400x2300)
- ④ TRASFORMATORE
- ⑧ PULSANTE DI SGANCIO
- ⑩ QUADRO MT
- ⑪ CONTATORE ENEL
- ⑫ QUADRO SERVIZI AUSILIARI
- ⑭ QUADRO BT GENERALE
-  INTERRUTTORE UNIPOLARE IP40
-  CONDUTTORE DI TERRA INTERNO
-  APPARECCHIO ILLUMINANTE CON G.A. DI EMERGENZA
-  COLLETTORE DI MESSA A TERRA
-  PLAFONIERA STAGNA DA E30W - DY 3021 (BASSO CONSUMO ENERGETICO CFL)
-  CONNETTORE DI TERRA
-  ASPIRATORE EOLICO

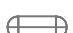

edilceem s.r.l.

Via Senatore Fabbri, 18 - 31027 Lovadina (TV)
 Tel 0422 725109 / 0422 722180 Fax 0422 881891
 e-mail: info@edilceem.it
 www.edilceem.it

Oggetto:
**CABINA ELETTRICA PREFABBRICATA
 TRASFORMAZIONE MT/BT 1250 KVA**

Tavola:
**UT390.2 T3
 DISEGNI DI INSIEME - LAYOUT IMPIANTI**

Scheda: **UT390.1 T3
 390 FR**

Codice disegno:
ED_01

File: **DWG UTM - 2021.DWG**

Foglio: **1 / 5**

Scala: **1 : 50**

Rev 1:

A

Data:

07/04/21

Rev 2:


.....

Data:

.. / .. / ..

Disegnato:

Approvato:

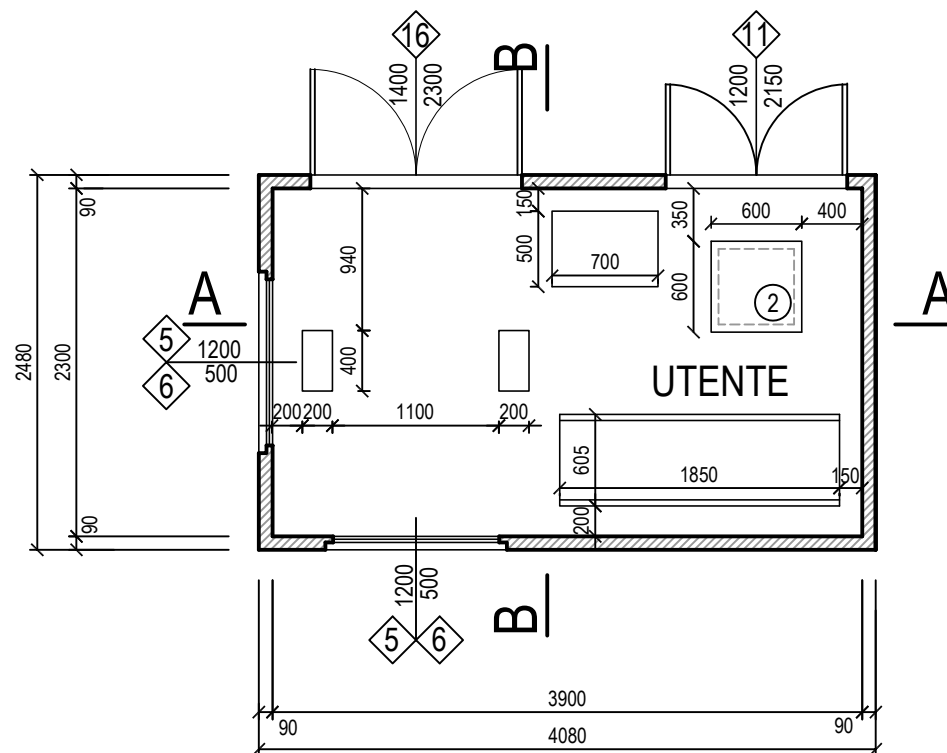


edilceem s.r.l.


Via Senatore Fabbri, 18 - 31027 Lovadina (TV)
 Tel 0422 725109 / 0422 722180 Fax 0422 881891
 e-mail: info@edilceem.it
 www.edilceem.it

Oggetto:	CABINA ELETTRICA PREFABBRICATA TRASFORMAZIONE MT/BT 1250 KVA	
Tavola:	UT390.1 T3 DISEGNI DI INSIEME - PIANTA	

Scheda: UT390.1 T3 390 FR	Rev 1: A	Data: 07/04/21
Codice disegno: ED_01	Rev 2:	Data: .. / .. / ..
File: DWG UTM - 2021.DWG	Disegnato:	
Foglio: 2 / 5	Scala: 1 : 50	Approvato:

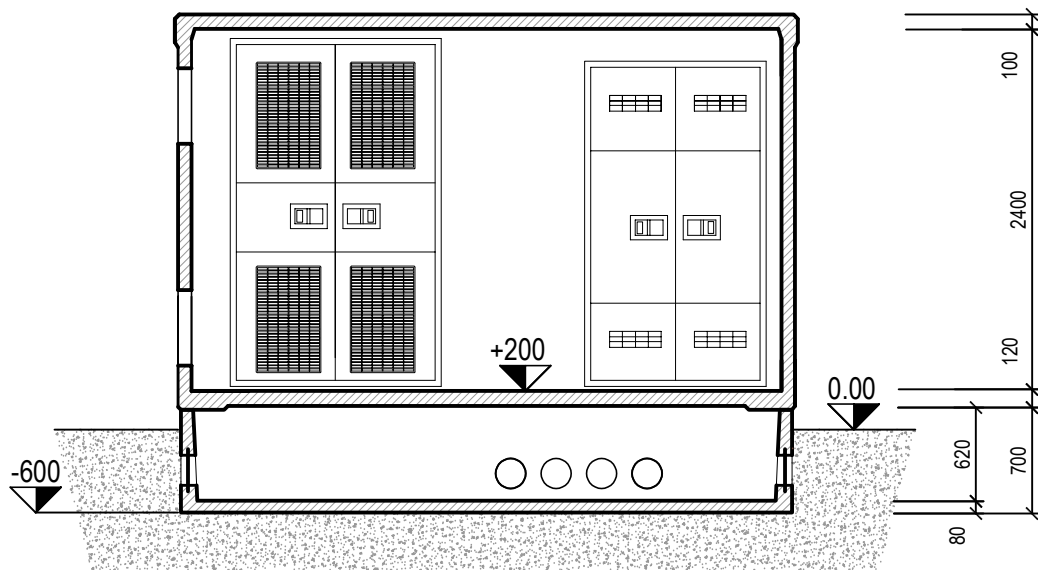

SEZIONE A-A'

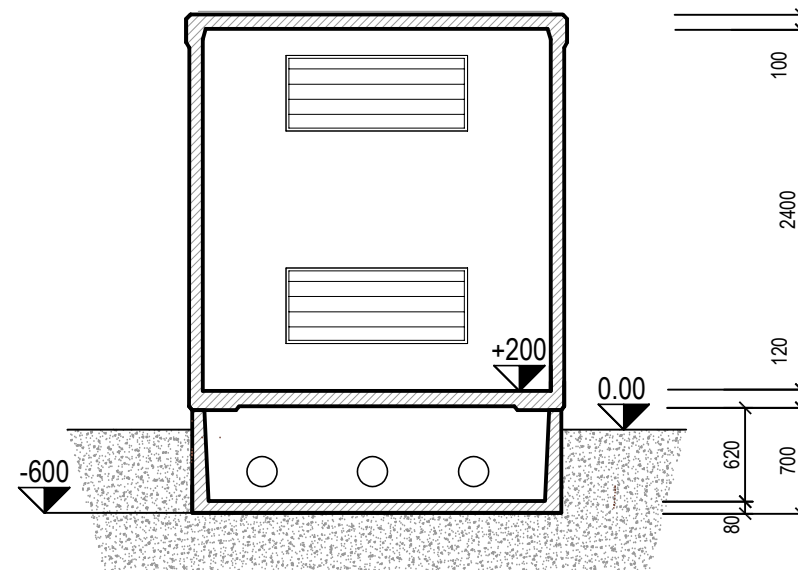

SEZIONE B-B'




edilceem s.r.l.

Via Senatore Fabbri, 18 - 31027 Lovadina (TV)
 Tel 0422 725109 / 0422 722180 Fax 0422 881891
 e-mail: info@edilceem.it
 www.edilceem.it


Oggetto:	CABINA ELETTRICA PREFABBRICATA TRASFORMAZIONE MT/BT 1250 KVA
Tavola:	UT390.1 T3 DISEGNI DI INSIEME - SEZIONI

Scheda:	UT390.1 T3 390 FR
Codice disegno:	ED_01
File:	DWG UTM - 2021.DWG
Foglio:	3 / 5
Scala:	1 : 50


Rev 1:	A	Data:	07/04/21
Rev 2:	Data:	.. / .. / ..
Disegnato:		
Approvato:		

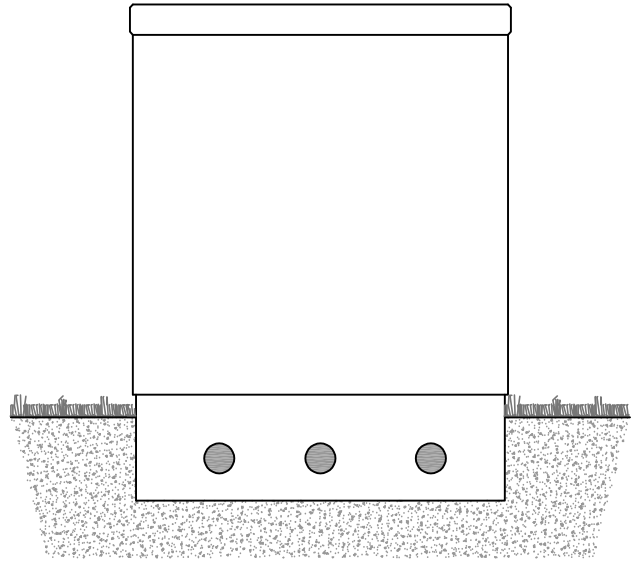

PROSPETTO LATERALE DX

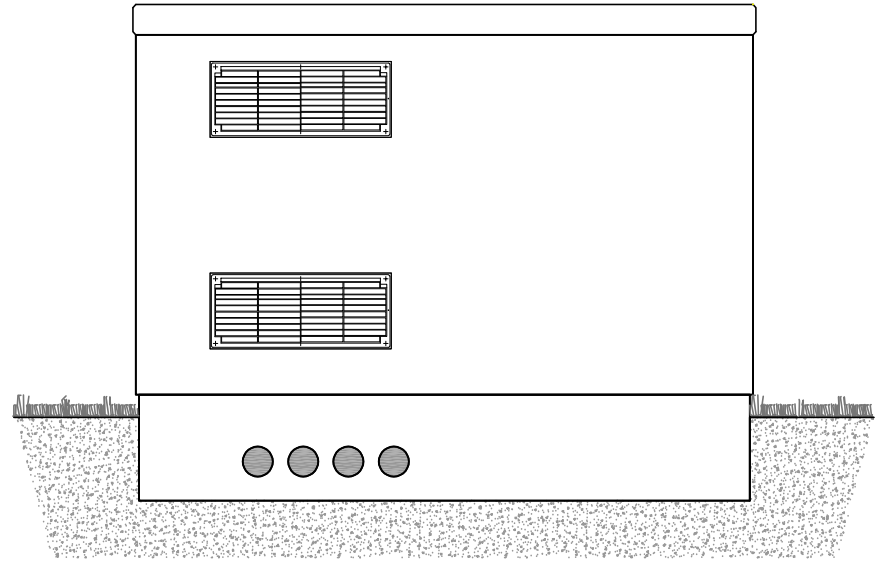


PROSPETTO FRONTALE

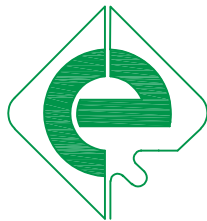


edilceem s.r.l.

Via Senatore Fabbri, 18 - 31027 Lovadina (TV)
 Tel 0422 725109 / 0422 722180 Fax 0422 881891
 e-mail: info@edilceem.it
 www.edilceem.it

Oggetto: CABINA ELETTRICA PREFABBRICATA TRASFORMAZIONE MT/BT 1250 KVA	Scheda: UT390.1 T3 390 FR		Rev 1: A	Data: 07/04/21
	Codice disegno: ED_01		Rev 2:	Data: .. / .. / ..
Tavola: UT390.1 T3 DISEGNI DI INSIEME - PROSPETTI	File: DWG UTM - 2021.DWG		Disegnato:	
	Foglio: 4 / 5	Scala: 1 : 50	Approvato:	

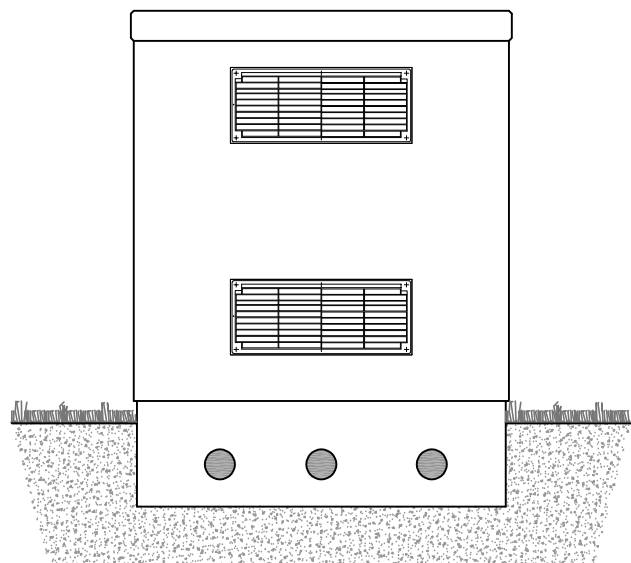

PROSPETTO LATERALE SX

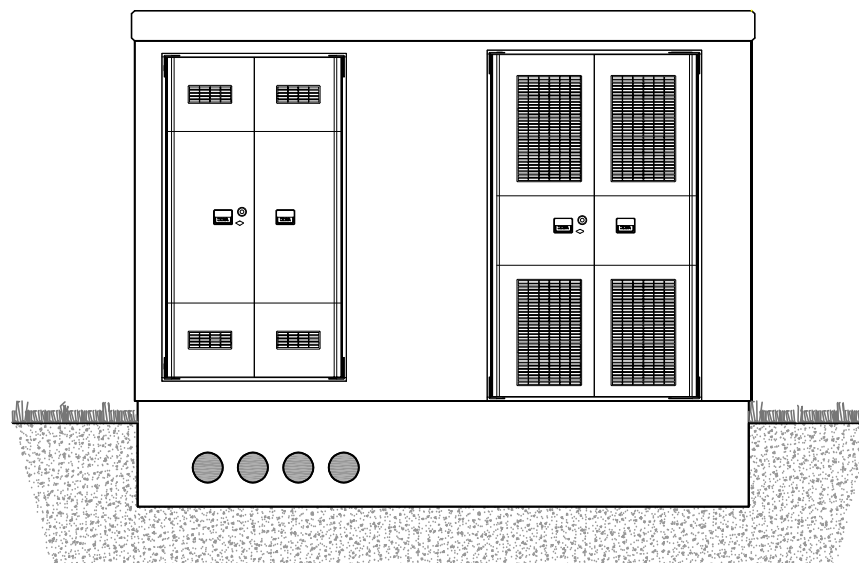

PROSPETTO POSTERIORE



edilceem s.r.l.

Via Senatore Fabbri, 18 - 31027 Lovadina (TV)
 Tel 0422 725109 / 0422 722180 Fax 0422 881891
 e-mail: info@edilceem.it
 www.edilceem.it

Oggetto: CABINA ELETTRICA PREFABBRICATA TRASFORMAZIONE MT/BT 1250 KVA	Scheda: UT390.1 T3 390 FR	Rev 1: A	Data: 07/04/21
	Codice disegno: ED_01	Rev 2:	Data: .. / .. / ..
Tavola: UT390.1 T3 DISEGNI DI INSIEME - PROSPETTI	File: DWG UTM - 2021.DWG	Disegnato:	
	Foglio: 5 / 5	Scala: 1 : 50	Approvato: