
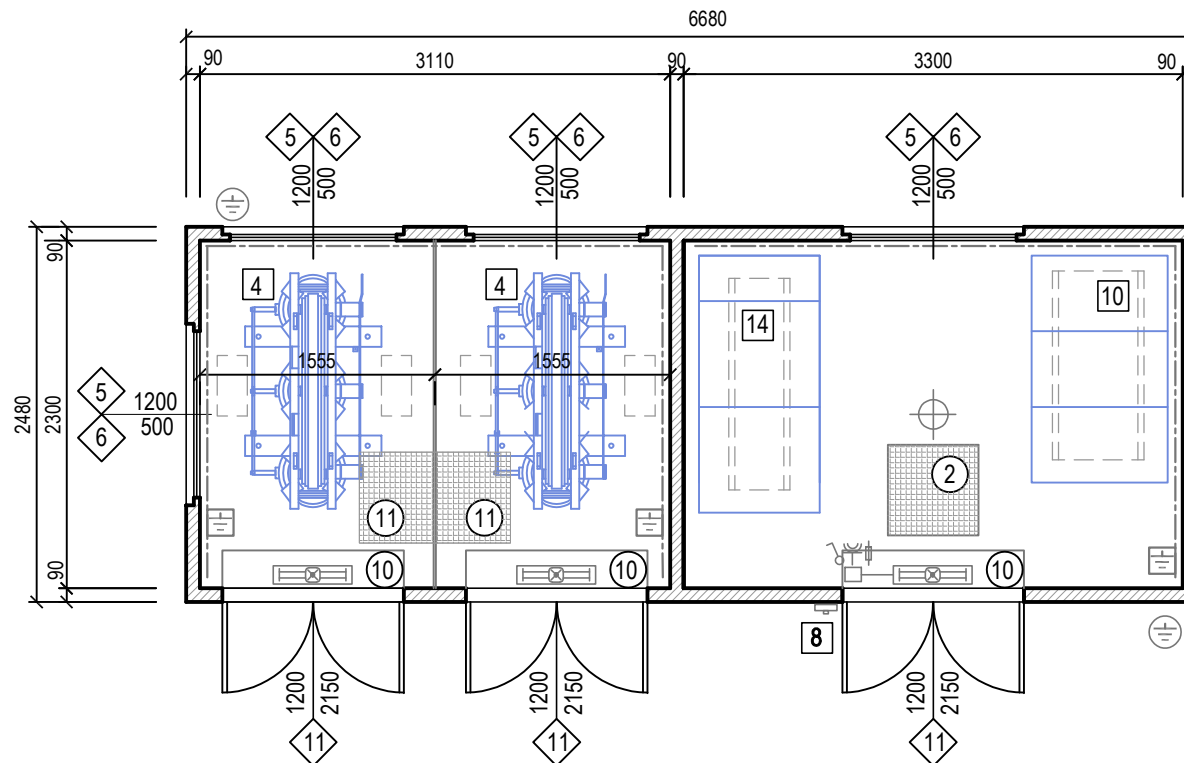


LEGENDA:

- ② PLOTTA ISPEZIONE VTR 600x600 mm.
- ③ PLOTTA ISPEZIONE VTR 600x1000 mm.
- ④ PLOTTA COPRICUNICOLO VTR 650x250 mm.
- ⑩ SCIVOLO INGRESSO
- ⑪ PLOTTA ISPEZIONE VTR 600x500 mm.
- ② GRIGLIA BASSA (500x500)
- ③ GRIGLIA ALTA (900x500)
- ④ GRIGLIA BASSA (900x500)
- ⑤ GRIGLIA ALTA (1200x500)
- ⑥ GRIGLIA BASSA (1200x500)
- ⑨ PORTA 1 ANTA (800x2150)
- ⑪ PORTA 2 ANTE (1200x2150)
- ⑬ PORTA 2 ANTE (1200x2300)
- ⑯ PORTA 2 ANTE (1400x2300)
- ④ TRASFORMATORE
- ⑧ PULSANTE DI SGANCIO
- ⑩ QUADRO MT
- ⑪ CONTATORE ENEL
- ⑫ QUADRO SERVIZI AUSILIARI
- ⑭ QUADRO BT GENERALE
-  INTERRUTTORE UNIPOLARE IP40
-  CONDUTTORE DI TERRA INTERNO
-  APPARECCHIO ILLUMINANTE CON G.A. DI EMERGENZA
-  COLLETTORE DI MESSA A TERRA
-  PLAFONIERA STAGNA DA E30W - DY 3021 (BASSO CONSUMO ENERGETICO CFL)
-  CONNETTORE DI TERRA
-  ASPIRATORE EOLICO



edilceem s.r.l.

Via Senatore Fabbri, 18 - 31027 Lovadina (TV)
Tel 0422 725109 / 0422 722180 Fax 0422 881891
e-mail: info@edilceem.it
www.edilceem.it

Oggetto:

CABINA ELETTRICA PREFABBRICATA
TRASFORMAZIONE MT/BT 800 KVA

Tavola:

UT650 T7
DISEGNI DI INSIEME - LAYOUT IMPIANTI

Scheda: UT 650 T7
650 F

Codice disegno:
ED_01

File: DWG UTM - 2021.DWG

Foglio: 1 / 4

Scala: 1 : 50

Rev 1:

A

Rev 2:

.....

Disegnato:

.....

Approvato:


.....

Data:

07/04/21

Data:

.. / .. / ..

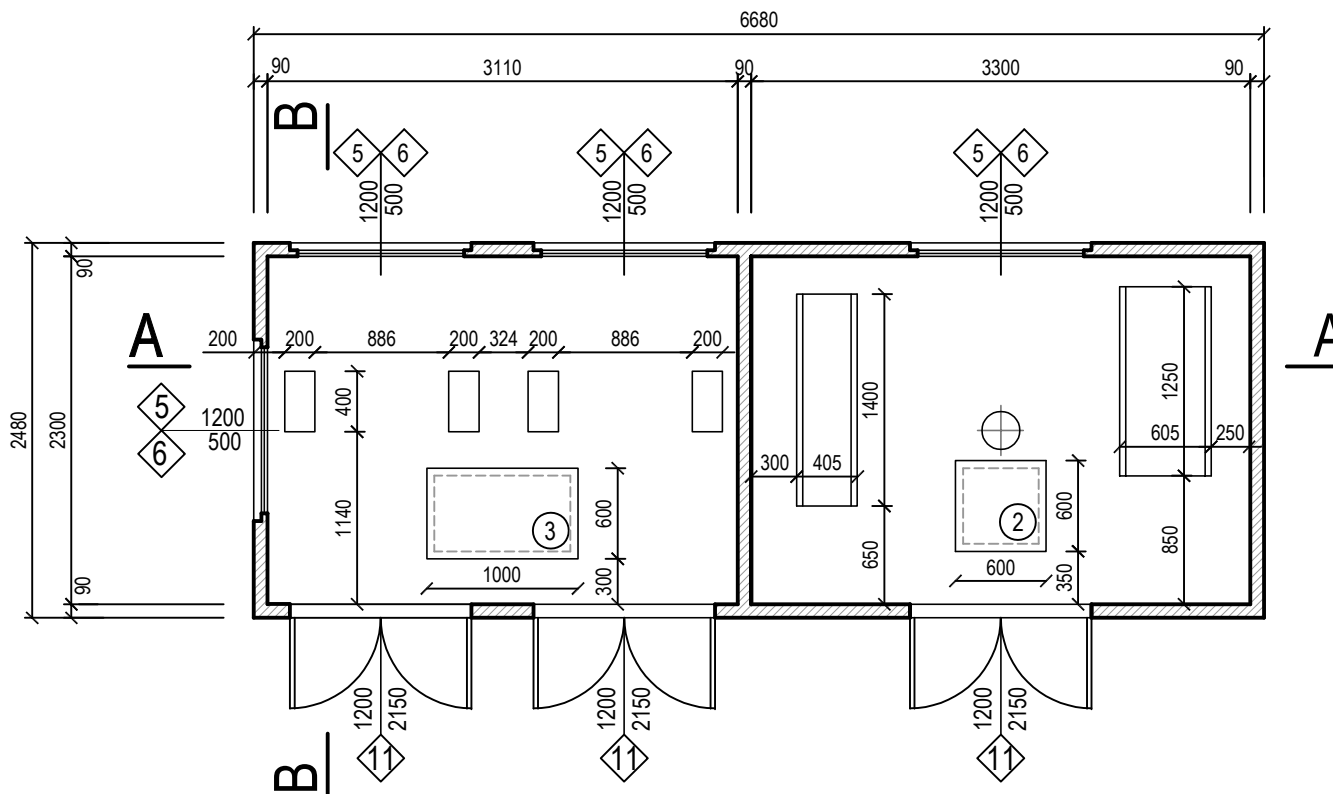


edilceem s.r.l.


Via Senatore Fabbri, 18 - 31027 Lovadina (TV)
 Tel 0422 725109 / 0422 722180 Fax 0422 881891
 e-mail: info@edilceem.it
 www.edilceem.it

Oggetto:	CABINA ELETTRICA PREFABBRICATA TRASFORMAZIONE MT/BT 800 KVA	
Tavola:	UT650 T7 DISEGNI DI INSIEME - PIANTA	

Scheda: UT 650 T7 650 F	Rev 1: A	Data: 07/04/21
Codice disegno: ED_01	Rev 2:	Data: .. / .. / ..
File: DWG UTM - 2021.DWG	Disegnato:	
Foglio: 2 / 4	Scala: 1 : 50	Approvato:

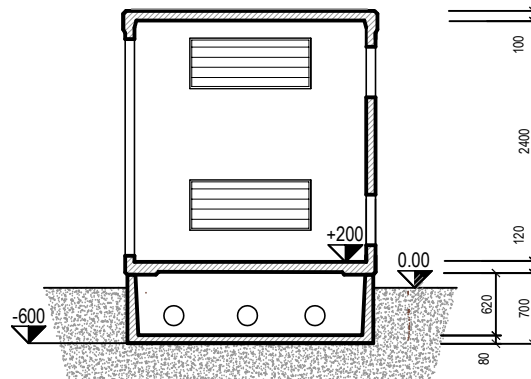

SEZIONE B-B'

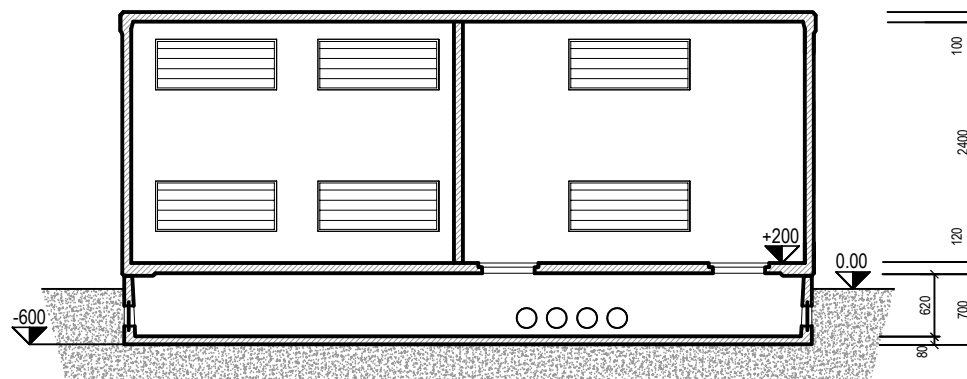

SEZIONE A-A'




edilceem s.r.l.


Via Senatore Fabbri, 18 - 31027 Lovadina (TV)
 Tel 0422 725109 / 0422 722180 Fax 0422 881891
 e-mail: info@edilceem.it
 www.edilceem.it

Oggetto:	CABINA ELETTRICA PREFABBRICATA TRASFORMAZIONE MT/BT 800 KVA	
Tavola:	UT650 T7 DISEGNI DI INSIEME - PROSPETTI	


Scheda: UT 650 T7 650 F	Rev 1: A	Data: 07/04/21
Codice disegno: ED_01	Rev 2:	Data: .. / .. / ..
File: DWG UTM - 2021.DWG	Disegnato:	Approvato:
Foglio: 3 / 4	Scala: 1 : 75	

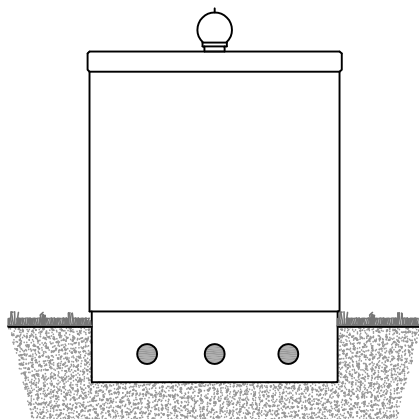


PROSPETTO LATERALE SX

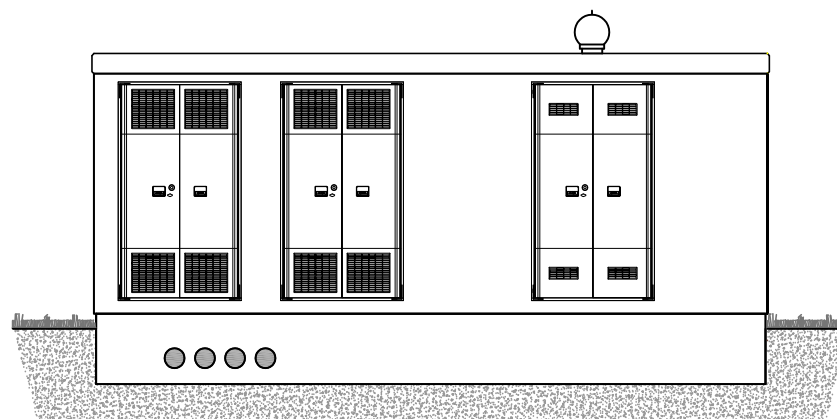

PROSPETTO FRONTALE

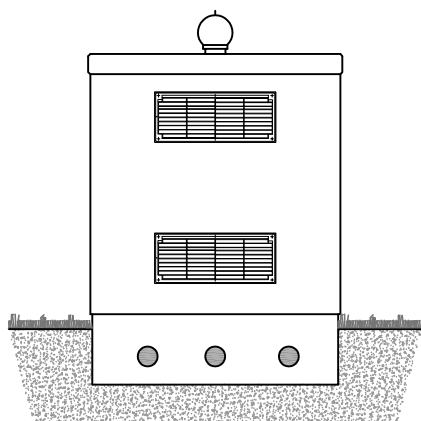

PROSPETTO LATERALE DX

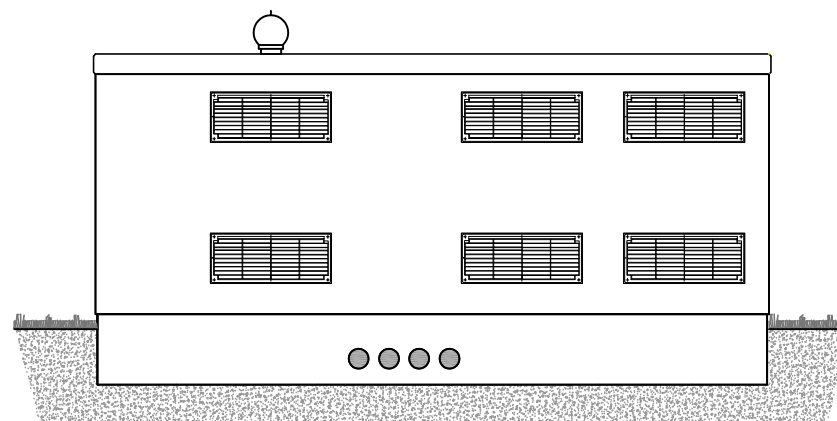

PROSPETTO POSTERIORE



edilceem s.r.l.

Via Senatore Fabbri, 18 - 31027 Lovadina (TV)
 Tel 0422 725109 / 0422 722180 Fax 0422 881891
 e-mail: info@edilceem.it
 www.edilceem.it

Oggetto:	CABINA ELETTRICA PREFABBRICATA TRASFORMAZIONE MT/BT 800 KVA	
Tavola:	UT650 T7 DISEGNI DI INSIEME - PROSPETTI	

Scheda: UT 650 T7 650 F	Rev 1: A	Data: 07/04/21
Codice disegno: ED_01	Rev 2:	Data: .. / .. / ..
File: DWG UTM - 2021.DWG	Disegnato:	Approvato:
Foglio: 4 / 4	Scala: 1 : 75	