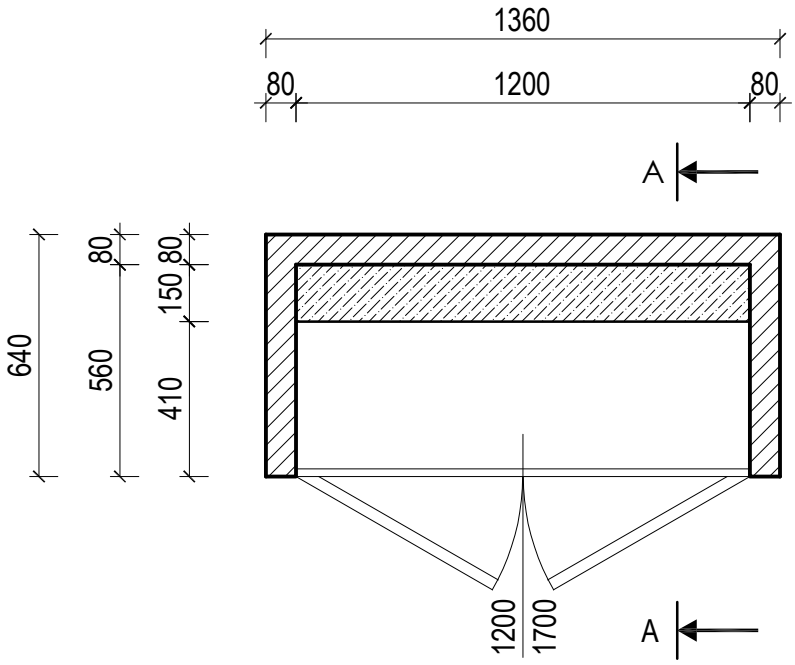

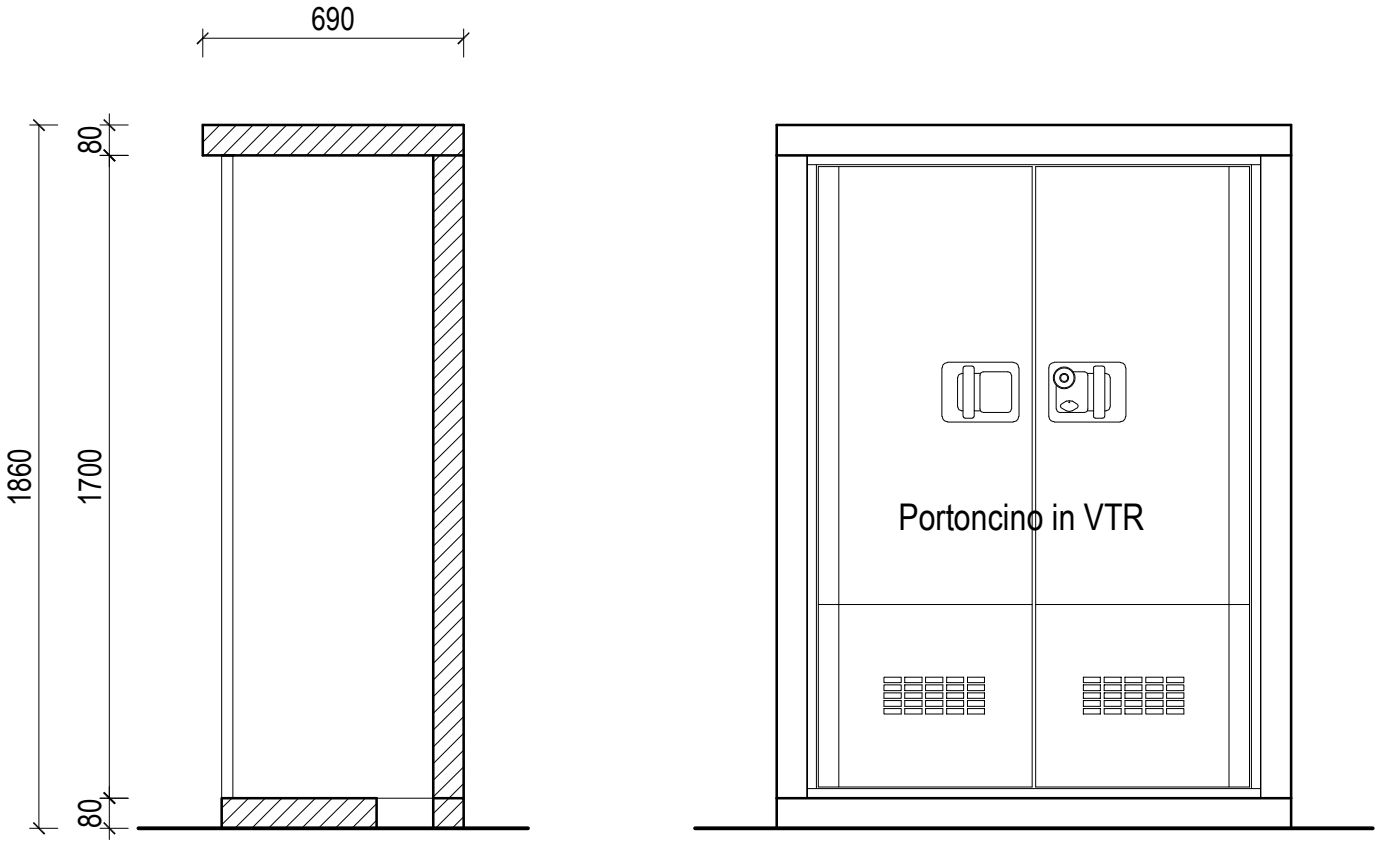

REVISIONE	SIGLA	DATA	DISEGNATO
AGGIORNAMENTO CARTIGLIO	A	03 / 11 / 20	DANIELE

edilceem s.r.l.
Via Senatore Fabbri, 18 - 31027 Lovadina (TV)
Tel 0422 725109 / 0422 722180 Fax 0422 881891
e-mail: info@edilceem.it
www.edilceem.it

Oggetto:	ARMADI BT ARM 1200.1700		Rev: A
Tavola:	PIANTA, PROSPETTI E SEZIONI		Data: 03 / 11 / 20
File:	ARMADI BT ARM 1200.1700.DWG		Disegnato: DANIELE
Foglio: 1/1	Scala: 1: 50		Approvato:

Questo disegno è di nostra esclusiva proprietà e quindi non può essere ceduto a terzi, ne riprodotto senza nostro esplicito consenso scritto (Art. 2043 2048 2049 C.C. E 622 623 C.P.)