PIANTA

Scala 1:50

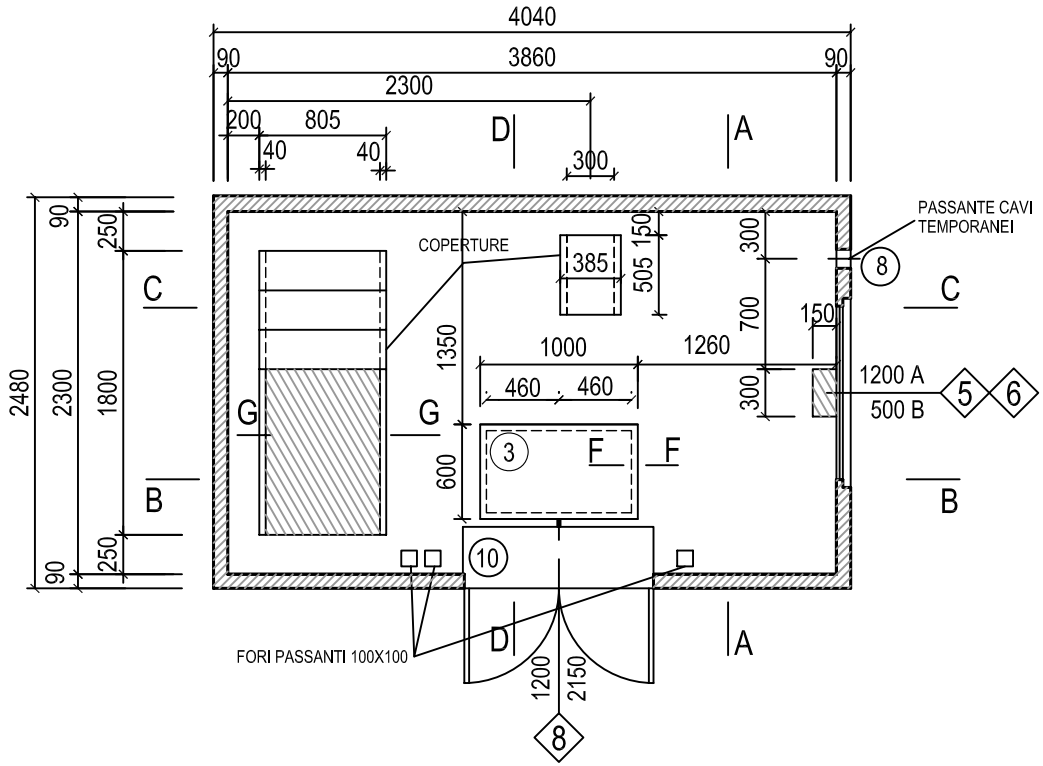

SEZIONE G-G

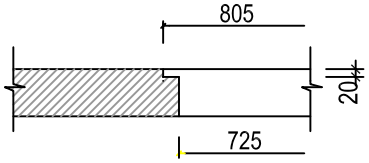

COPERTURE

LASTRE IN FIBRO CEMENTO COMPRESSO SP.20

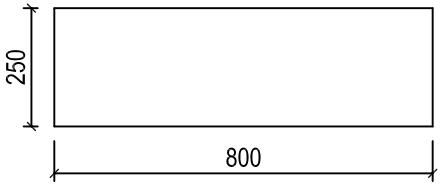

LATO MT n. 3 pezzi

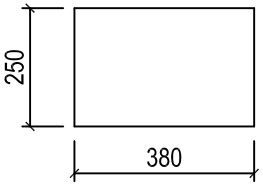

LATO BT n. 1 pezzo

SEZIONE F-F

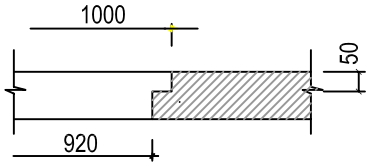

COPERTURE

PASSO UOMO ACCESSO VASCA SP.50

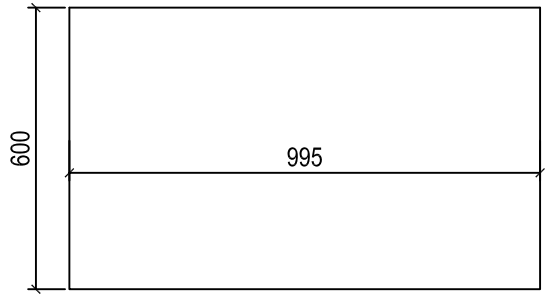

LEGENDA:

- (3) PLOTTA ISPEZIONE VTR 600x1000 mm.
- (8) PASSANTE CAVI TEMPORANEI
- (10) SCIVOLO IN PVC
- ◇5 GRIGLIA VTR ALTA (120x50)
- ◇6 GRIGLIA VTR BASSA (120x50)
- ◇8 PORTA VTR 2 ANTE (120x215)

edilceem s.r.l.
Via Senatore Fabbri, 18 - 31027 Lovadina (TV)
Tel 0422 725109 / 0422 722180 Fax 0422 881891
e-mail: info@edilceem.it
www.edilceem.it

Oggetto:
CABINA SECONDARIA BOX PREFABBRICATO TIPO BOX URBANO BX23.39 UNI OMOLOGAZIONE ENEL DG2061 ED. VI

Tavola:
PIANTA

Progetto: **BX23.39UNI ED.VI**		Rev 1:	Data:
Tavola: **DG1**	Data: 26/11/2012	Rev 2:	Data:
	Scala: 1:50	Questo disegno è di nostra esclusiva proprietà e quindi non può essere ceduto a terzi, ne riprodotto senza nostro esplicito consenso scritto (Art. 2043 2048 2049 C.C. E 622 623 C.P.)	
Sigla:	Foglio: 1/11		

Scala 1:50

SEZIONE A-A

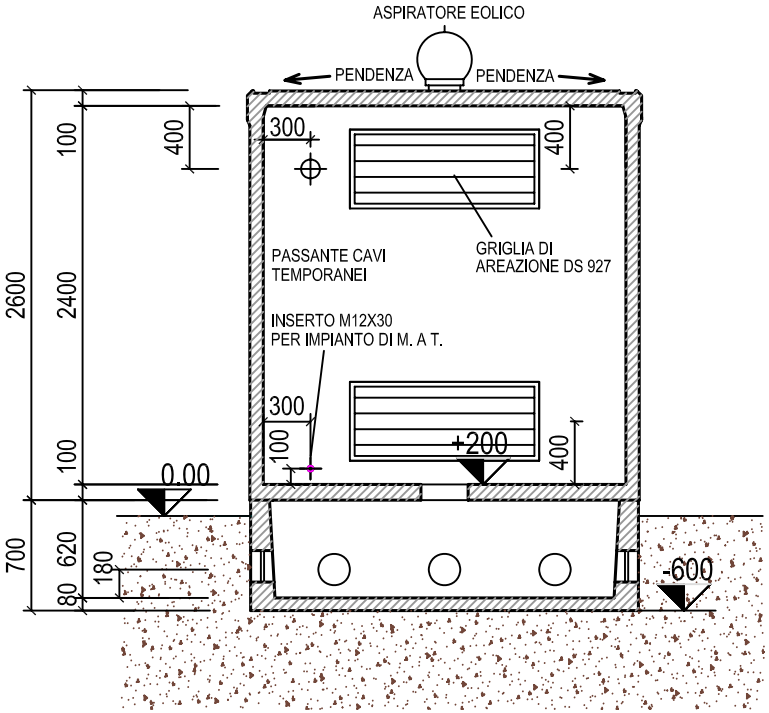

SEZIONE B-B

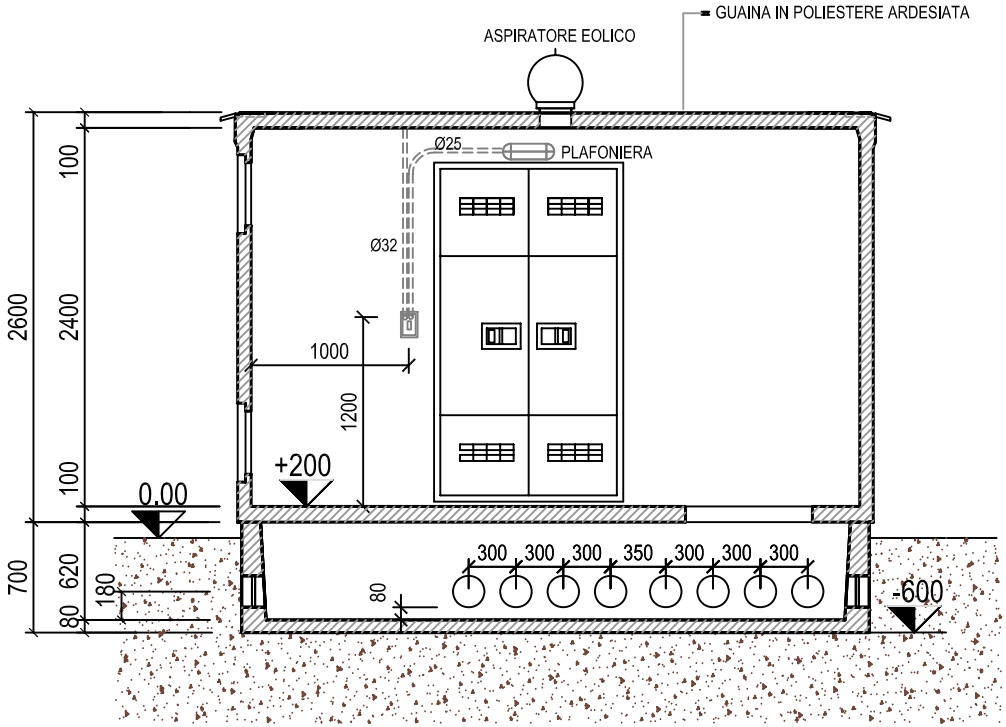

edilceem s.r.l.
Via Senatore Fabbri, 18 - 31027 Lovadina (TV)
Tel 0422 725109 / 0422 722180 Fax 0422 881891
e-mail: info@edilceem.it
www.edilceem.it

Oggetto:
CABINA SECONDARIA BOX PREFABBRICATO TIPO BOX URBANO BX23.39 UNI OMOLOGAZIONE ENEL DG2061 ED. VI

Tavola:
SEZIONE A-A ; SEZIONE B-B

Progetto: **BX23.39UNI ED.VI**		Rev 1:	Data:
Tavola: **DG1**	Data: 26/11/2012	Rev 2:	Data:
	Scala: 1:50	Questo disegno è di nostra esclusiva proprietà e quindi non può essere ceduto a terzi, ne riprodotto senza nostro esplicito consenso scritto (Art. 2043 2048 2049 C.C. E 622 623 C.P.)	
Sigla:	Foglio: 2/11		

Scala 1:50

SEZIONE C-C

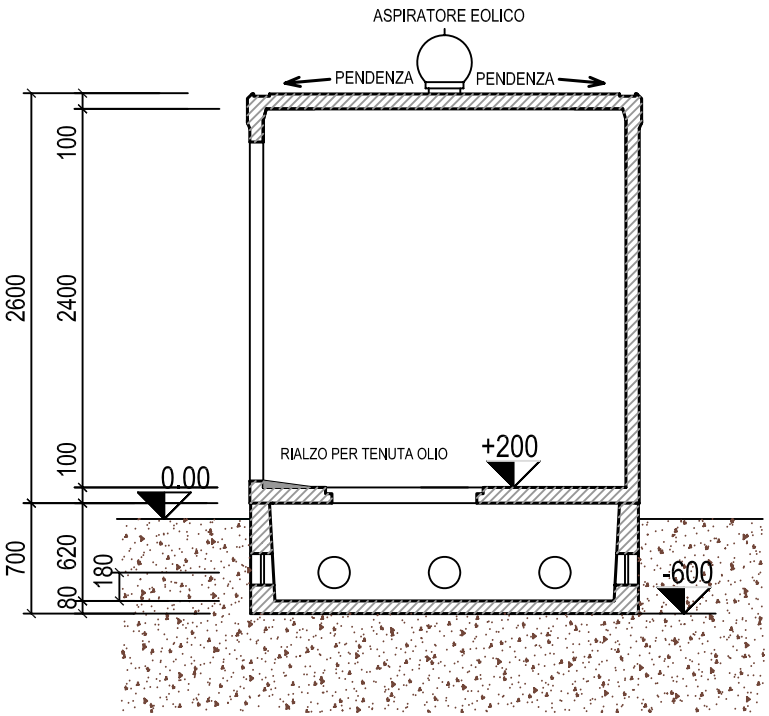

SEZIONE D-D

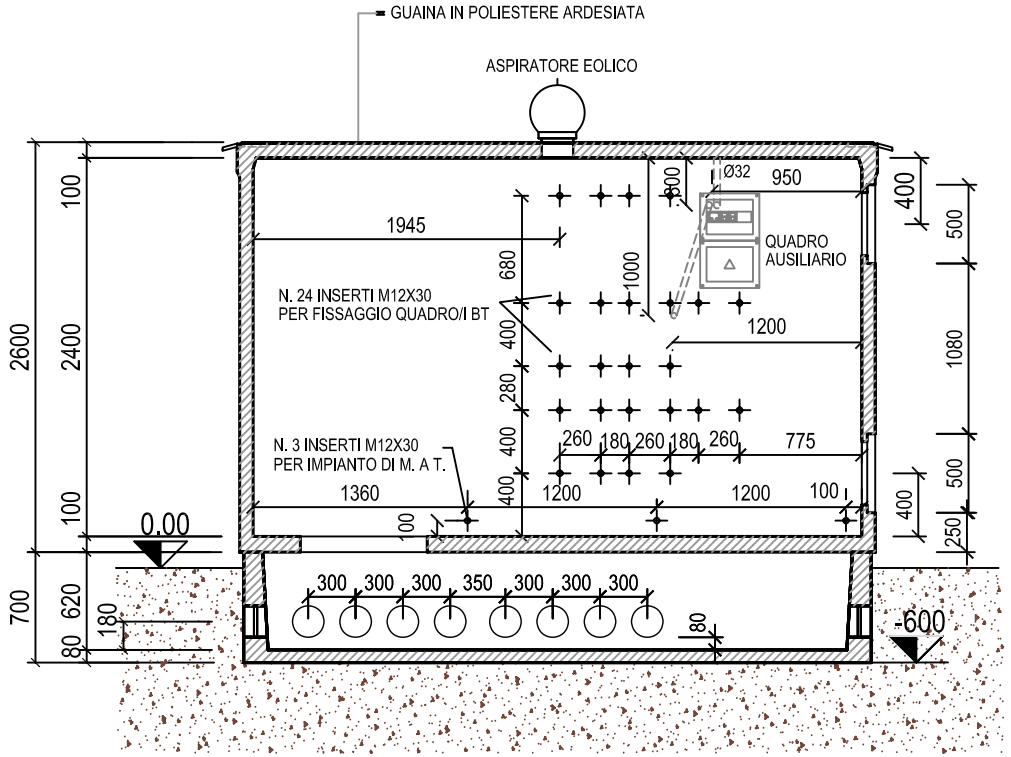

edilceem s.r.l.
Via Senatore Fabbri, 18 - 31027 Lovadina (TV)
Tel 0422 725109 / 0422 722180 Fax 0422 881891
e-mail: info@edilceem.it
www.edilceem.it

Oggetto:
CABINA SECONDARIA BOX PREFABBRICATO TIPO BOX URBANO BX23.39 UNI OMOLOGAZIONE ENEL DG2061 ED. VI

Tavola:
SEZIONE C-C ; SEZIONE D-D

Progetto: **BX23.39UNI ED.VI**		Rev 1:	Data:
Tavola: **DG1**	Data: 26/11/2012	Rev 2:	Data:
	Scala: 1:50	Questo disegno è di nostra esclusiva proprietà e quindi non può essere ceduto a terzi, ne riprodotto senza nostro esplicito consenso scritto (Art. 2043 2048 2049 C.C. E 622 623 C.P.)	
Sigla:	Foglio: 3/11		

Scala 1:50

PROSPETTO FRONTALE

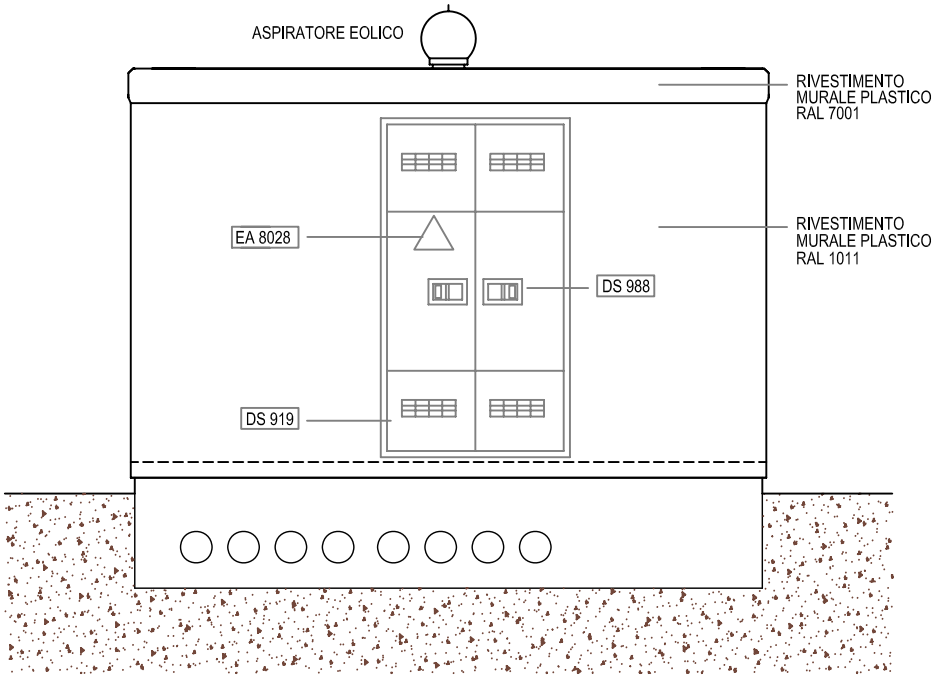

PROSPETTO LATERALE DX

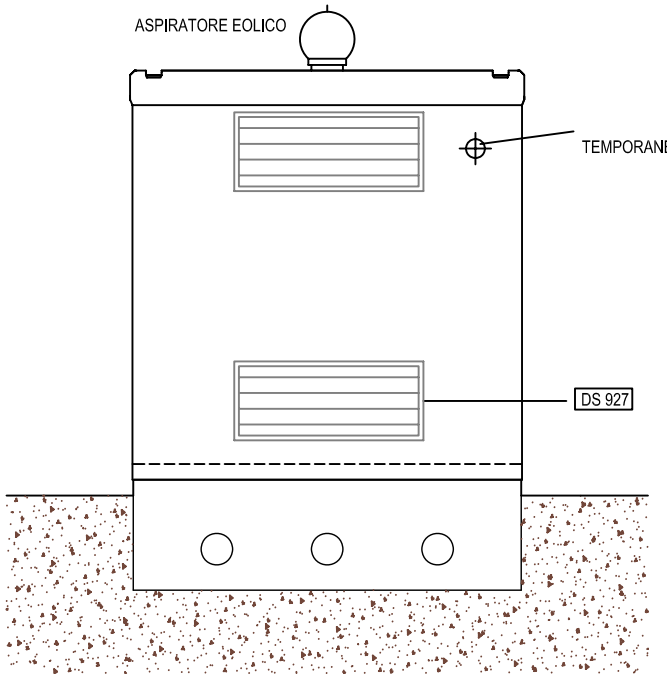

edilceem s.r.l.
Via Senatore Fabbri, 18 - 31027 Lovadina (TV)
Tel 0422 725109 / 0422 722180 Fax 0422 881891
e-mail: info@edilceem.it
www.edilceem.it

Oggetto:
CABINA SECONDARIA BOX PREFABBRICATO TIPO BOX URBANO BX23.39 UNI OMOLOGAZIONE ENEL DG2061 ED. VI

Tavola:
PROSPETTI

Progetto: **BX23.39UNI ED.VI**		Rev 1:	Data:
Tavola: **DG1**	Data: 26/11/2012	Rev 2:	Data:
	Scala: 1:50	Questo disegno è di nostra esclusiva proprietà e quindi non può essere ceduto a terzi, ne riprodotto senza nostro esplicito consenso scritto (Art. 2043 2048 2049 C.C. E 622 623 C.P.)	
Sigla:	Foglio: 4/11		

Scala 1:50

PROSPETTO POSTERIORE

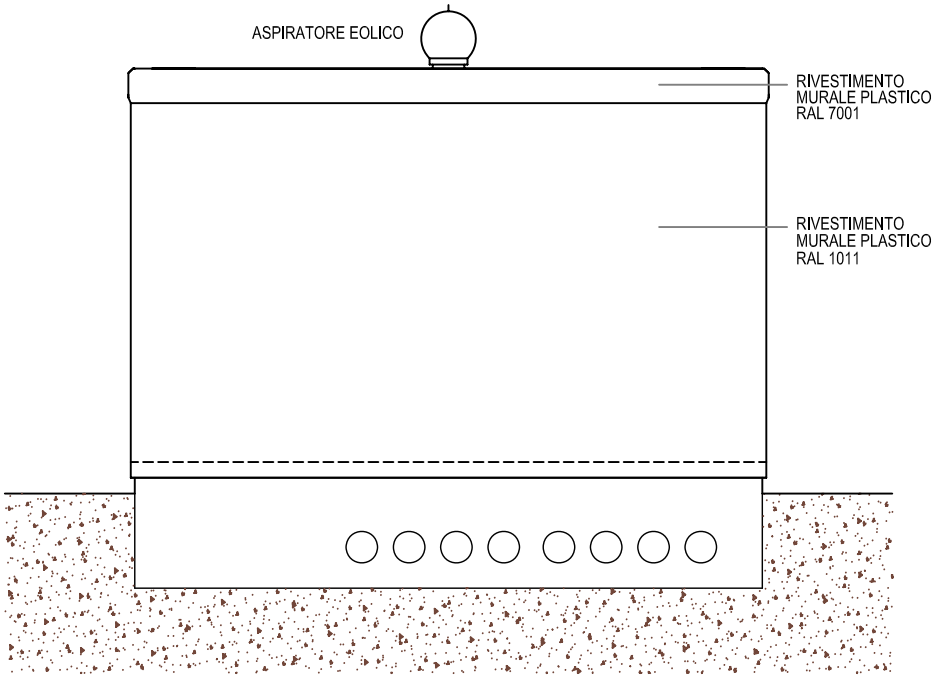

PROSPETTO LATERALE SX

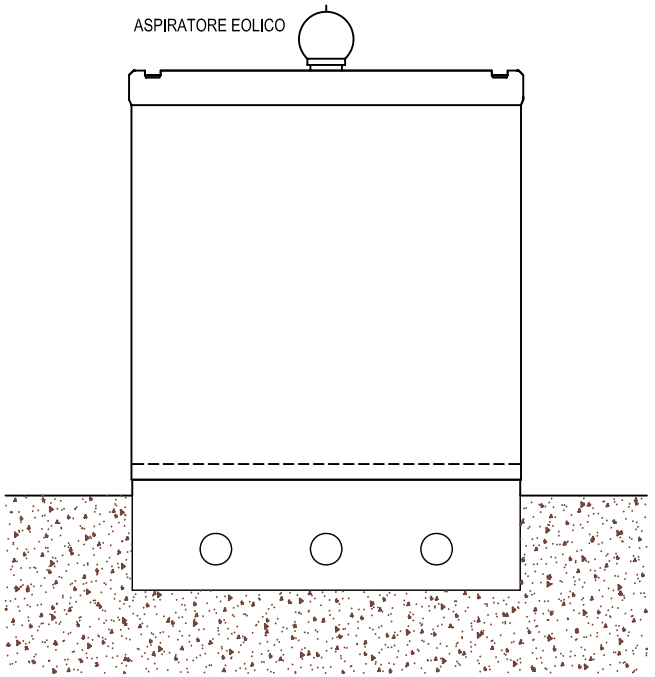

edilceem s.r.l.
Via Senatore Fabbri, 18 - 31027 Lovadina (TV)
Tel 0422 725109 / 0422 722180 Fax 0422 881891
e-mail: info@edilceem.it
www.edilceem.it

Oggetto:
CABINA SECONDARIA BOX PREFABBRICATO TIPO BOX URBANO BX23.39 UNI OMOLOGAZIONE ENEL DG2061 ED. VI

Tavola:
PROSPETTI

Progetto: **BX23.39UNI ED.VI**		Rev 1:	Data:
Tavola: **DG1**	Data: 26/11/2012	Rev 2:	Data:
	Scala: 1:50	Questo disegno è di nostra esclusiva proprietà e quindi non può essere ceduto a terzi, ne riprodotto senza nostro esplicito consenso scritto (Art. 2043 2048 2049 C.C. E 622 623 C.P.)	
Sigla:	Foglio: 5/11		

Scala 1:50

PARTICOLARE
Rialzo per tenuta olio

Scala 1:10

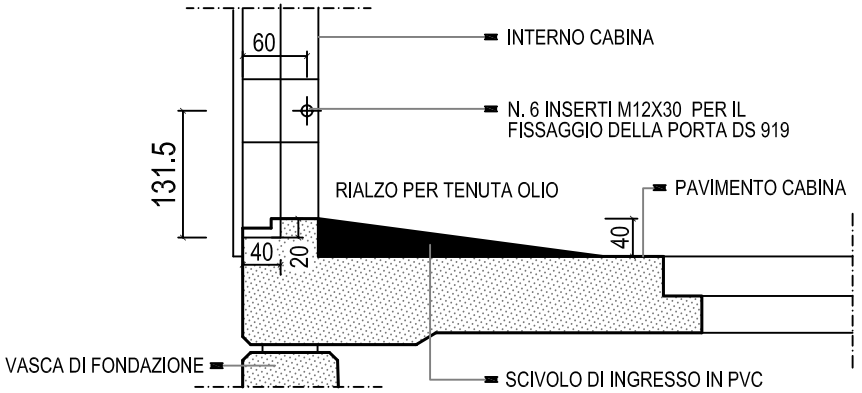

PARTICOLARE
Fissaggio portoncino alla struttura di elevazione

Scala 1:20

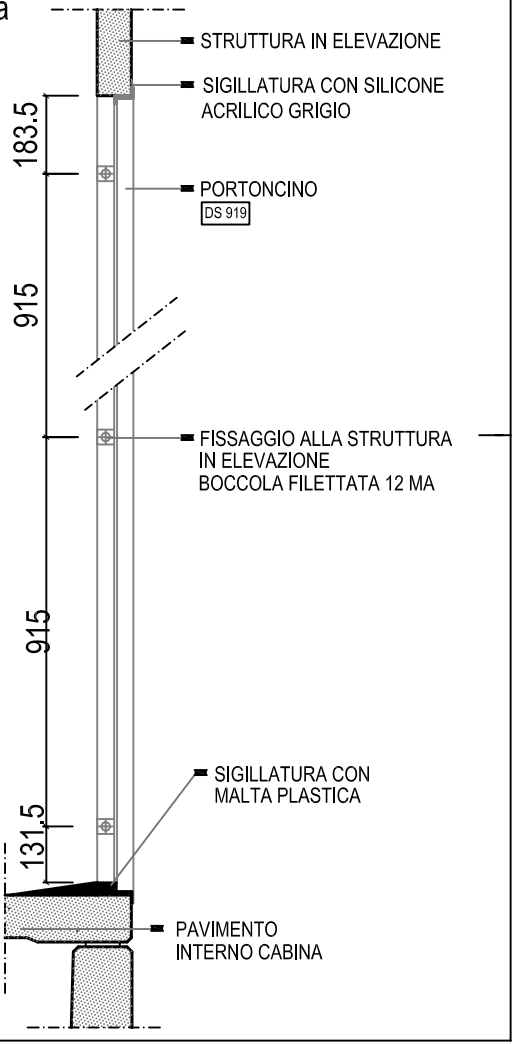

PARTICOLARE
Fissaggio finestrini alla struttura di elevazione

Scala 1:10

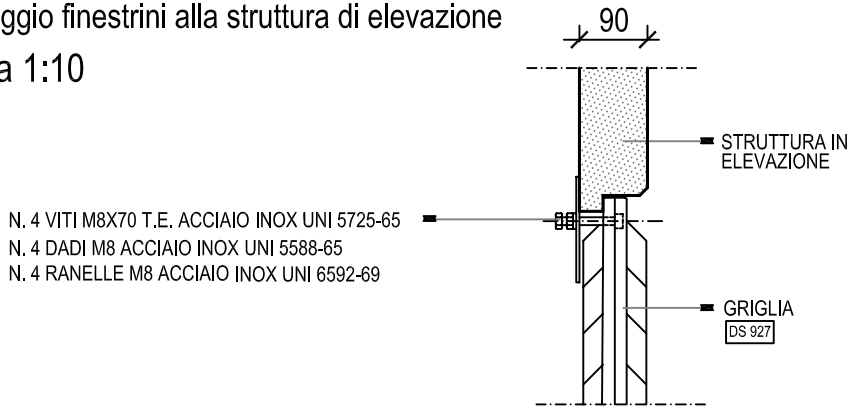

PARTICOLARE
Boccola per continuità elettrica armatura

Scala 1:10

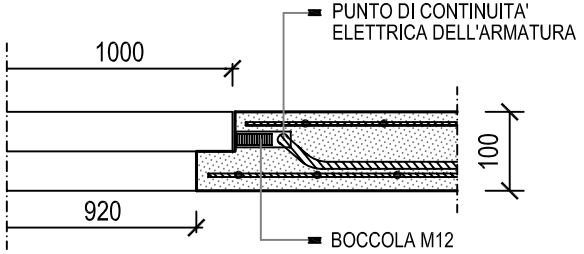

edilceem s.r.l.
Via Senatore Fabbri, 18 - 31027 Lovadina (TV)
Tel 0422 725109 / 0422 722180 Fax 0422 881891
e-mail: info@edilceem.it
www.edilceem.it

Oggetto:
CABINA SECONDARIA BOX PREFABBRICATO TIPO BOX URBANO BX23.39 UNI OMOLOGAZIONE ENEL DG2061 ED. VI

Tavola:
PARTICOLARI

Progetto: **BX23.39UNI ED.VI**		Rev 1:	Data:
Tavola: **DG1**	Data: 26/11/2012	Rev 2:	Data:
	Scala: 1:50	Questo disegno è di nostra esclusiva proprietà e quindi non può essere ceduto a terzi, ne riprodotto senza nostro esplicito consenso scritto (Art. 2043 2048 2049 C.C. E 622 623 C.P.)	
Sigla:	Foglio: 6/11		

Scala 1:50

PIANTA VASCA DI FONDAZIONE

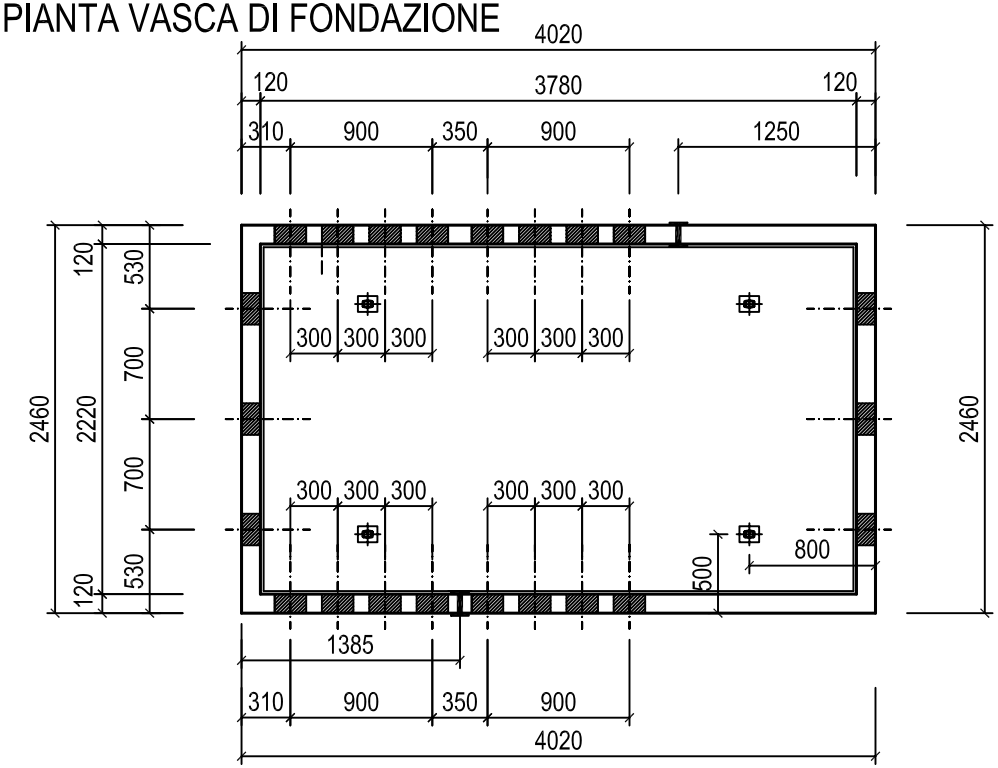

PROSPETTO FRONTALE

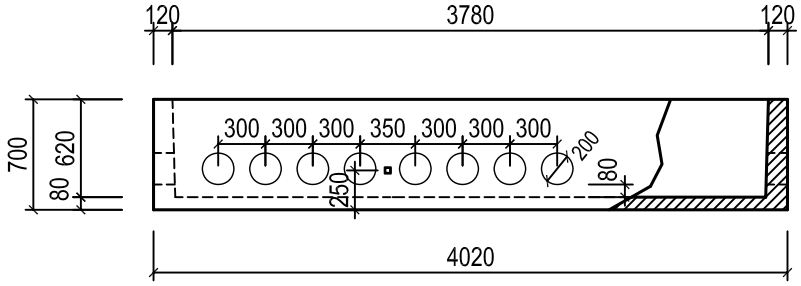

PARTICOLARE

Collegamento interno-esterno
impianto di terra

Scala 1:10

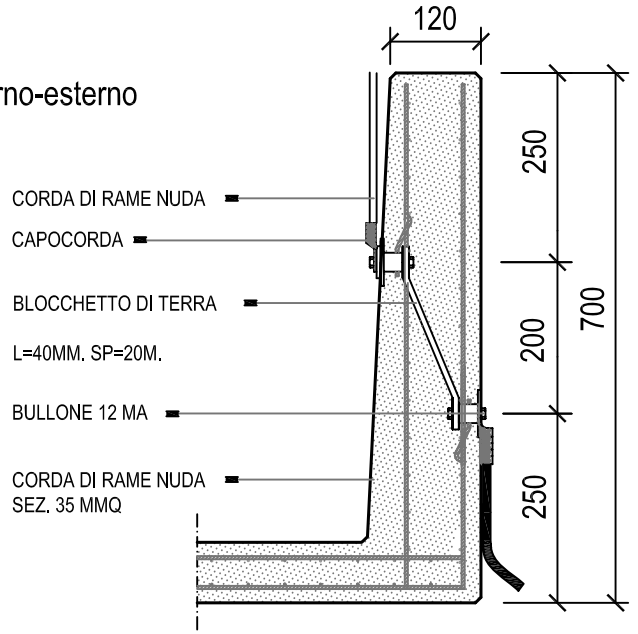

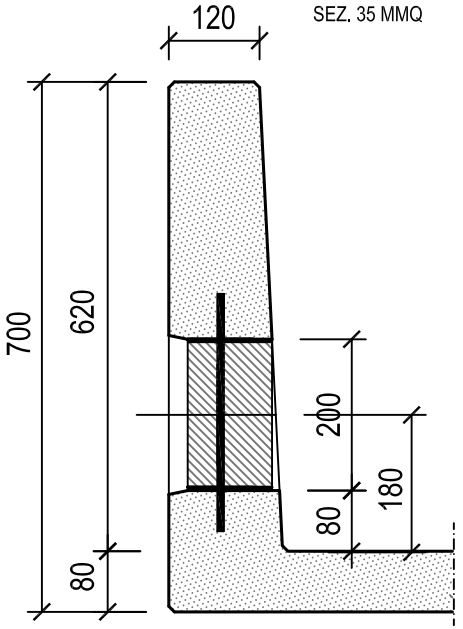

PARTICOLARE

Posizionamento fori a frattura
prestabilita su parete vasca

Scala 1:10

edilceem s.r.l.
Via Senatore Fabbri, 18 - 31027 Lovadina (TV)
Tel 0422 725109 / 0422 722180 Fax 0422 881891
e-mail: info@edilceem.it
www.edilceem.it

Oggetto:
CABINA SECONDARIA BOX PREFABBRICATO TIPO BOX URBANO BX23.39 UNI OMOLOGAZIONE ENEL DG2061 ED. VI

Tavola:
VASCA DI FONDAZIONE

Progetto: **BX23.39UNI ED.VI**		Rev 1:	Data:
Tavola: **DG1**	Data: 26/11/2012	Rev 2:	Data:
	Scala: 1:50	Questo disegno è di nostra esclusiva proprietà e quindi non può essere ceduto a terzi, ne riprodotto senza nostro esplicito consenso scritto (Art. 2043 2048 2049 C.C. E 622 623 C.P.)	
Sigla:	Foglio: 7/11		

PIANTA DI COPERTURA

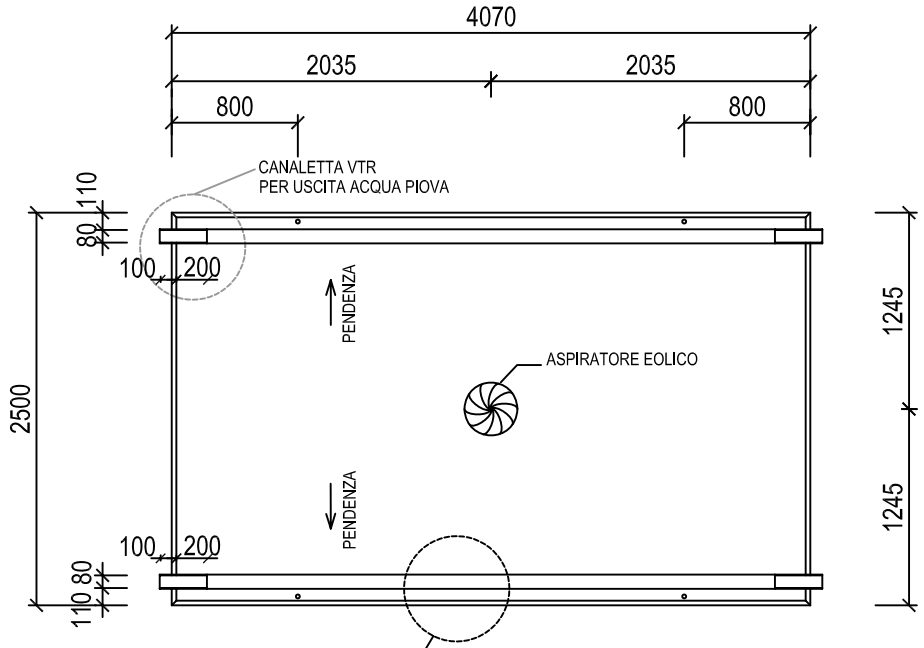

Pianta

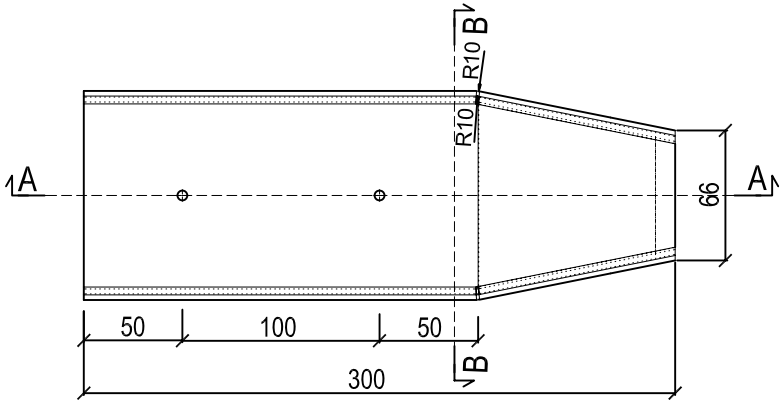

Sezione B-B

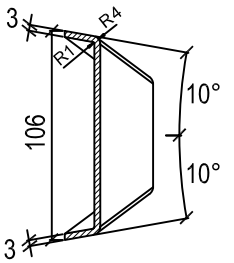

Sezione A-A

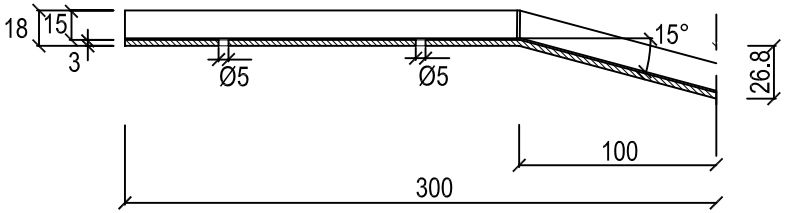

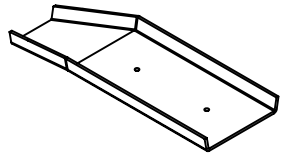

PARTICOLARE

Canala di gronda

Scala 1:10

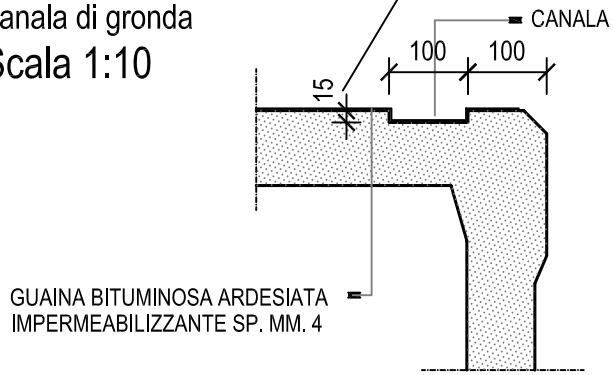

edilceem s.r.l.
Via Senatore Fabbri, 18 - 31027 Lovadina (TV)
Tel 0422 725109 / 0422 722180 Fax 0422 881891
e-mail: info@edilceem.it
www.edilceem.it

Oggetto:
CABINA SECONDARIA BOX PREFABBRICATO TIPO BOX URBANO BX23.39 UNI OMOLOGAZIONE ENEL DG2061 ED. VI

Tavola:
PARTICOALRE COPERTURA

Progetto: **BX23.39UNI ED.VI**		Rev 1:	Data:
Tavola: **DG1**	Data: 26/11/2012	Rev 2:	Data:
	Scala: 1:100	Questo disegno è di nostra esclusiva proprietà e quindi non può essere ceduto a terzi, ne riprodotto senza nostro esplicito consenso scritto (Art. 2043 2048 2049 C.C. E 622 623 C.P.)	
Sigla:	Foglio: 8/11		

PIANTA

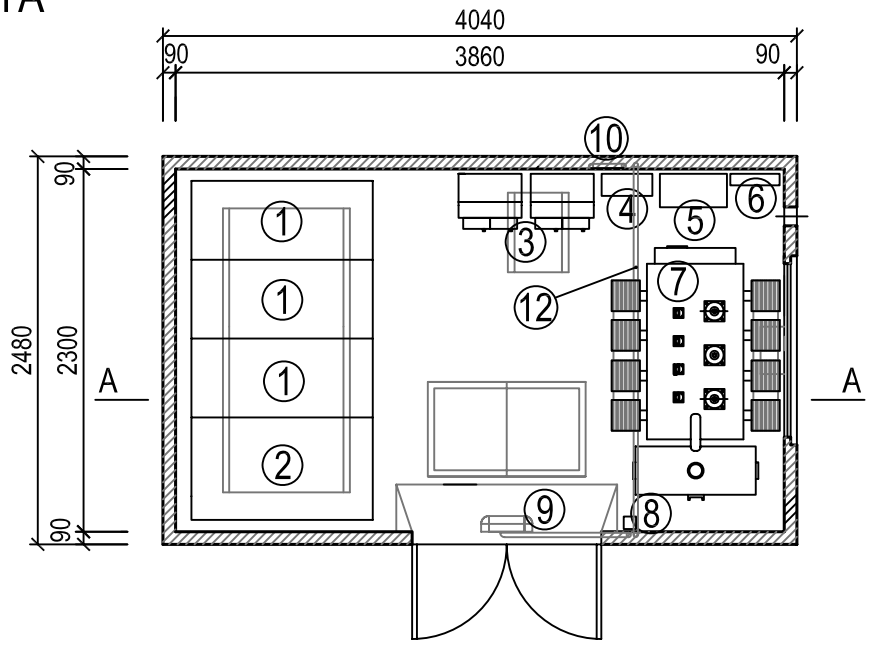

SEZIONE A-A

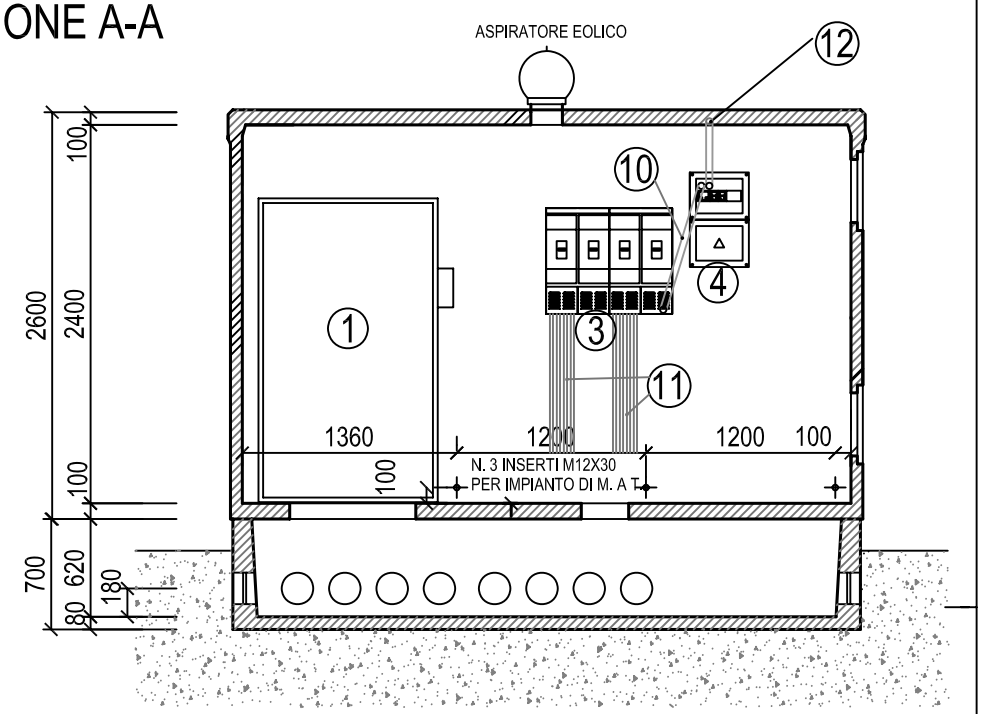

NUMERO	DESCRIZIONE
1	SCOMPARTO MT "LE" (LINEA CON IMS MOTORIZZATO)
2	SCOMPARTO MT "T" (PROTEZIONE TRASFORMATORE)
3	QUADRO BT PER N°2 INTERRUTORI
4	QUADRO PER SERVIZI AUSILIARI - DY3016
5	UNITA' PERIFERICA
6	CONCENTRATORE C - BT

NUMERO	DESCRIZIONE
7	TRASFORMATORE
8	INTERRUTOR BIPOLARE IP> 40
9	PLAFONIERA CON LAMPADA A RISPARMIO ENERGETICO (POTENZA MIN. 30W)
10	COLLEGAMENTO IN CAVO QUADRO BT - Q. SERVIZI AUSILIARI (Tubo PVC Ø32 mm)
11	4 CAVI 1X6 mmq N07V-K CEI 20-22 / TERMINAZIONI e TUBI TERMORETRAIBILI DJ4260
12	TUBO PVC Ø32 MM - DS4235

edilceem s.r.l.
Via Senatore Fabbri, 18 - 31027 Lovadina (TV)
Tel 0422 725109 / 0422 722180 Fax 0422 881891
e-mail: info@edilceem.it
www.edilceem.it

Oggetto:
CABINA SECONDARIA BOX PREFABBRICATO TIPO BOX URBANO BX23.39 UNI OMOLOGAZIONE ENEL DG2061 ED. VI

Tavola: **COLLEGAMENTO QUADRO BT PER ALIMENTAZIONE PER ALIMENTAZIONE SERVIZI AUSILIARI**

Progetto: **BX23.39UNI ED.VI**		Rev 1:	Data:
Tavola: **DG1**	Data: 26/11/2012	Rev 2:	Data:
	Scala: 1:100	Questo disegno è di nostra esclusiva proprietà e quindi non può essere ceduto a terzi, ne riprodotto senza nostro esplicito consenso scritto (Art. 2043 2048 2049 C.C. E 622 623 C.P.)	
Sigla:	Foglio: 9/11		

RETE DI TERRA INTERNA

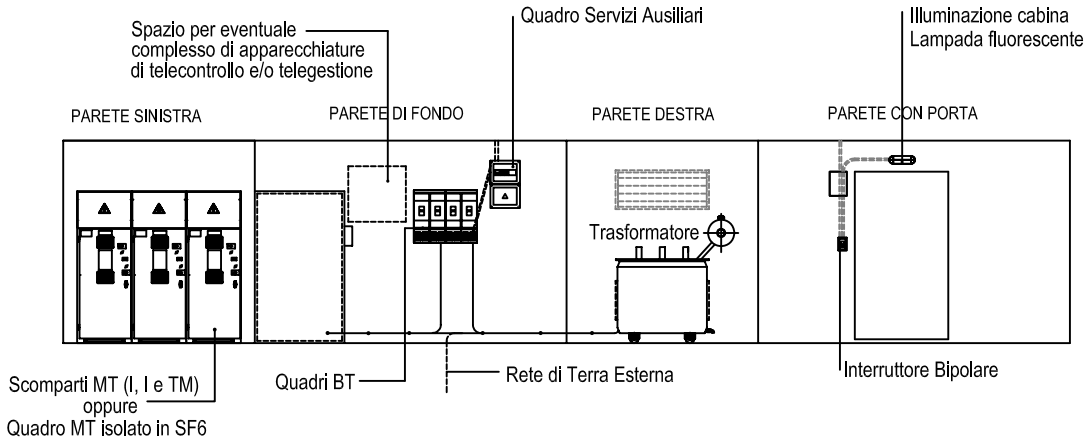

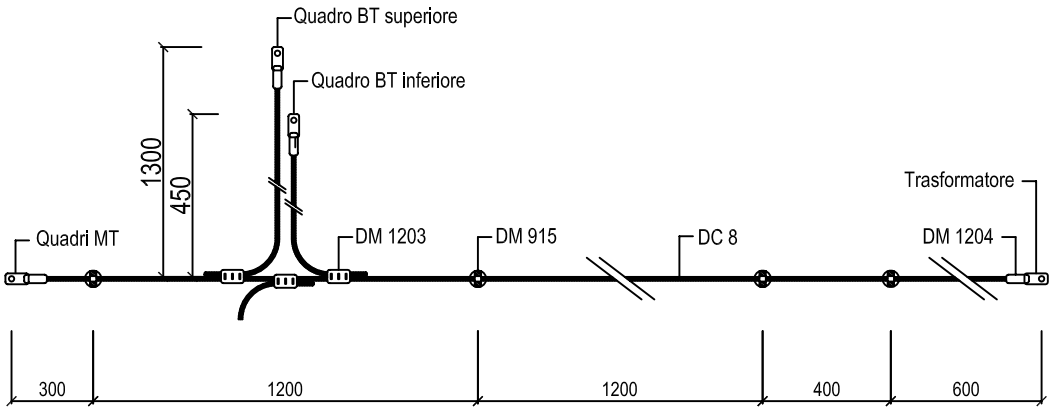

LEGENDA:

SIGLA	DESCRIZIONE
DC 8	CONDUTTORE A CORDA DI RAME Ø 7.56 SEZ. 35 mmq
DM 915	MORSETTO PORTANTE PER CONDUTTORE DI TERRA
DM 1203	MORSETTO BIFILARE A COMPRESSIONE
DM 1204	CAPOCORDA A COMPRESSIONE
DR 1015	PALETTO DI TERRA IN PROFILATO DI ACCIAIO
DR 1020	CAPOCORDA A COMPRESSIONE DIRITTO PER CORDA DI RAME Ø7.56 CON ATTACCO PIATTO A DUE FORI PER PALETTO DI FERRO

edilceem s.r.l.
Via Senatore Fabbri, 18 - 31027 Lovadina (TV)
Tel 0422 725109 / 0422 722180 Fax 0422 881891
e-mail: info@edilceem.it
www.edilceem.it

Oggetto:
CABINA SECONDARIA BOX PREFABBRICATO TIPO BOX URBANO BX23.39 UNI OMOLOGAZIONE ENEL DG2061 ED. VI

Tavola:
RETE DI TERRA INTERNA

Progetto: **BX23.39UNI ED.VI**		Rev 1:	Data:
Tavola: **DG1**	Data: 26/11/2012	Rev 2:	Data:
	Scala: 1:100	Questo disegno è di nostra esclusiva proprietà e quindi non può essere ceduto a terzi, ne riprodotto senza nostro esplicito consenso scritto (Art. 2043 2048 2049 C.C. E 622 623 C.P.)	
Sigla:	Foglio: 10/11		

SCHEMA IMPIANTO DI TERRA ESTERNO

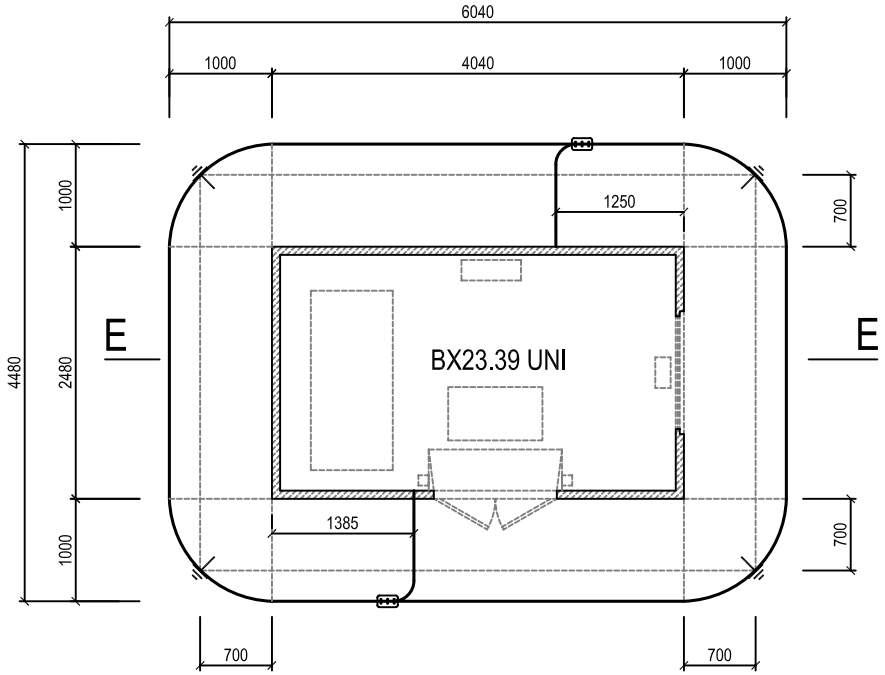

SEZIONE E-E

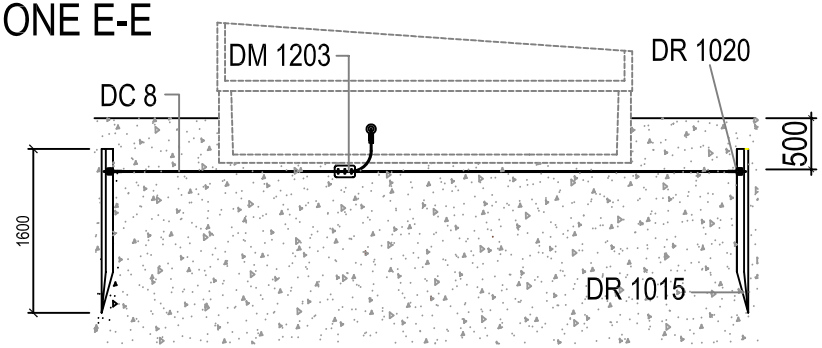

PARTICOLARE IMPIANTO DI TERRA ESTERNO

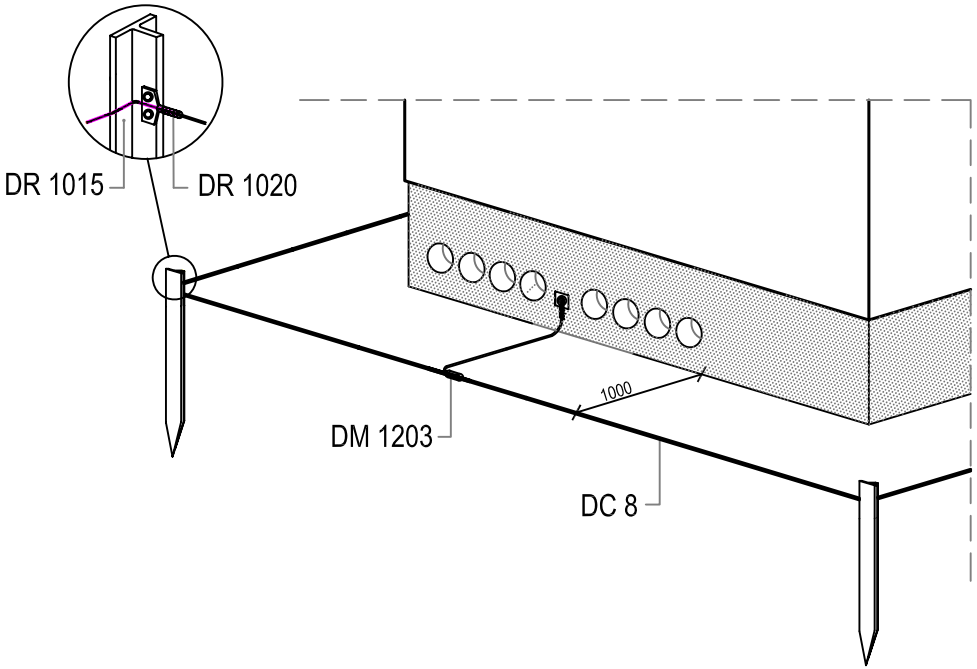

LEGENDA:

SIGLA	DESCRIZIONE
DC 8	CONDUTTORE A CORDA DI RAME Ø 7.56 SEZ. 35 mmq
DM 915	MORSETTO PORTANTE PER CONDUTTORE DI TERRA
DM 1203	MORSETTO BIFILARE A COMPRESSIONE
DM 1204	CAPOCORDA A COMPRESSIONE
DR 1015	PALETTO DI TERRA IN PROFILATO DI ACCIAIO
DR 1020	CAPOCORDA A COMPRESSIONE DIRITTO PER CORDA DI RAME Ø7.56 CON ATTACCO PIATTO A DUE FORI PER PALETTO DI FERRO

edilceem s.r.l.
Via Senatore Fabbri, 18 - 31027 Lovadina (TV)
Tel 0422 725109 / 0422 722180 Fax 0422 881891
e-mail: info@edilceem.it
www.edilceem.it

Oggetto:
CABINA SECONDARIA BOX PREFABBRICATO TIPO BOX URBANO BX23.39 UNI OMOLOGAZIONE ENEL DG2061 ED. VI

Tavola:
RETE DI TERRA ESTERNA

Progetto: **BX23.39UNI ED.VI**		Rev 1:	Data:
Tavola: **DG1**	Data: 26/11/2012	Rev 2:	Data:
	Scala: 1:100	Questo disegno è di nostra esclusiva proprietà e quindi non può essere ceduto a terzi, ne riprodotto senza nostro esplicito consenso scritto (Art. 2043 2048 2049 C.C. E 622 623 C.P.)	
Sigla:	Foglio: 11/11		